


ELEWACJA FRONTOWA - SKALA 1:150

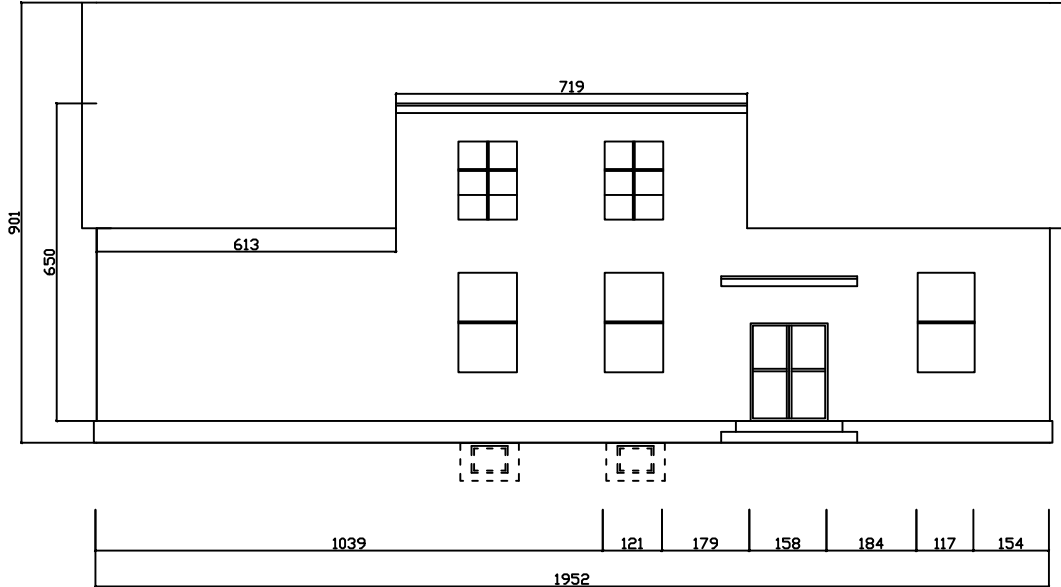

ELEWACJA TYLNA - SKALA 1:150

