


ELEWACJA BOCZNA - SKALA 1:100

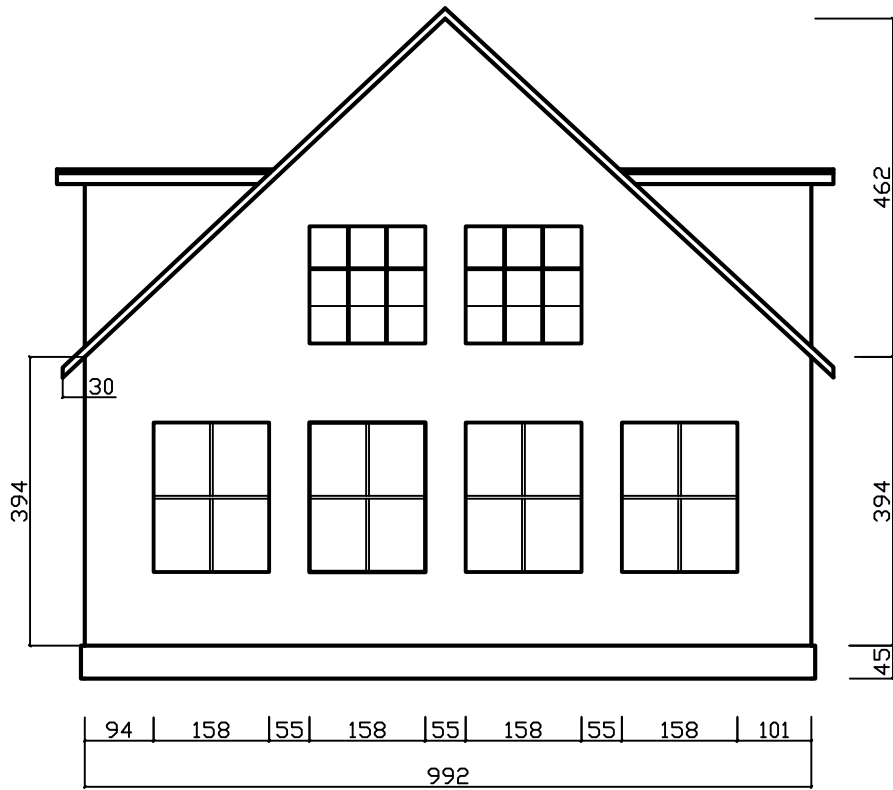

ELEWACJA BOCZNA - SKALA 1:100

