

GMINA POPIELÓW

ul. Opolska 13
46-090 Popielów
NIP 9910312563

Popielów, 01.03.2021 r.

Wójt Gminy Popielów
46-090 Popielów, ul. Opolska 13

ZAPRASZA

do złożenia propozycji cenowej na realizację zadania pn:

Organizacja zabezpieczenia służby ratowniczej na kąpielisku „Przystań Wodna w Nowych Siołkowicach” w okresie od 26 czerwca 2021 roku do 31 sierpnia 2021 roku

1. Opis sposobu przygotowania propozycji cenowej:

- 1) należy ją złożyć w nieprzejrzystej i zamkniętej kopercie, na kopercie należy umieścić nazwę i adres Zamawiającego, nazwę i adres Wykonawcy oraz napis: „**Propozycja cenowa na zadanie pn.: Organizacja zabezpieczenia służby ratowniczej na kąpielisku „Przystań Wodna w Nowych Siołkowicach” w okresie od 26 czerwca 2021 roku do 31 sierpnia 2021 roku**” ceny w niej podane mają być wyrażone cyfrowo i słownie,
- 2) propozycja winna być napisana w języku polskim, czytelną i trwałą techniką,
- 3) propozycja winna obejmować całość zamówienia.

Opis przedmiotu zamówienia:

- przedmiotem zamówienia jest organizacja zabezpieczenia służby ratowniczej na kąpielisku „Przystań Wodna w Nowych Siołkowicach” polegająca na zabezpieczeniu bezpieczeństwa użytkowników wyznaczonego terenu zgodnie z obowiązującymi przepisami,
- teren wyznaczony obejmuje powierzchnię w tym:
 - a) strefa dla nieumiejących pływać,
 - b) strefa dla umiejących pływać,
 - c) wydzielony brodzik dla dzieci,
- realizacja zadania obejmuje okres od 26 czerwca 2021 roku do 31 sierpnia 2021 roku
- dyżur służby ratowniczej pełniony będzie codziennie w godzinach od 11.00 do 19.00 przez **trzech ratowników** zgodnie z obowiązującymi przepisami.
- w uzgodnieniu pomiędzy Zamawiającym a Wykonawcą dopuszcza się możliwość zatrudnienia ratownika z terenu gminy Popielów,
- podmiot ubiegający się o wykonanie w/w usługi musi posiadać odpowiednią wiedzę i doświadczenie w organizacji i wykonaniu zamówienia,
- zadanie musi być wykonywane przy pomocy personelu posiadającego wymagane prawem dla tego typu zadań kwalifikacje i uprawnienia,
- zamawiający przekaze wykonawcy sprzęt i wyposażenie, którego jest właścicielem zgodnie z wykazem (załącznik nr 2),
- zamawiający przekaze wykonawcy zaplecze dla dyżurujących na kąpielisku ratowników (brak możliwości przebywania zwierząt),
- obowiązkiem wykonawcy będzie uzupełnienie brakującego wyposażenia celem zgodnego z przepisami zabezpieczenia kąpieliska (w tym zabezpieczenie łodzi ratunkowej),
- odbiór i zdanie sprzętu, który jest własnością zamawiającego nastąpi w formie protokołu zdawczo – odbiorczego,
- w przypadku utraty lub uszkodzenia sprzętu, którego właścicielem jest zamawiający, wykonawca zobowiązany będzie do uzupełnienia sprzętu i przekazania na własność zamawiającemu – nie dotyczy to zużycia sprzętu wynikającego z normalnego użytkowania,

M

10. Zamawiający zastrzega sobie prawo do nieudzielenia zamówienia z uwagi na brak wystarczających środków w budżecie.

WÓJT
mgr Sybilla Steimach
.....
(podpis, pieczęć Wójta lub osoby upoważnionej)

W załączeniu:

- 1) wzór druku dla „propozycji cenowej”,
- 2) wykaz sprzętu udostępnionego przez Zamawiającego,
- 3) Organizacja kąpieliska „Przystań Wodna w Nowych Siołkowicach”.


GMINA POPIELÓW

ul. Opolska 13
46-090 Popielów
NIP 9910312563

Załącznik nr 2


Wykaz sprzętu udostępnionego przez Gminę Popielów:

1. Boje w kolorze czerwonym (linie torowe) 25 mb/szt. – 4 szt.
2. Boje w kolorze żółtym (linie torowe) 25 mb/szt. – 4 szt.
3. Boje w kolorze białym (linie torowe) 25 mb/szt. – 1 szt.
4. Siatka brodzikowa 60 cm – 37,5 mb
5. Koło ratunkowe + zasobnik z liną – 2 kpl.
6. Lina asekuracyjna długości 80 m – 1 szt.
7. Rzutka ratunkowa – 2 szt.
8. Zestaw do nurkowania (płetwy, maska, fajka) – 2 szt.

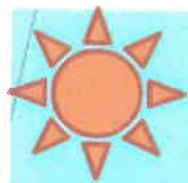

ORGANIZACJA KĄPIELISKA

„PRZYSTAŃ WODNA W NOWYCH SIOŁKOWICACH”

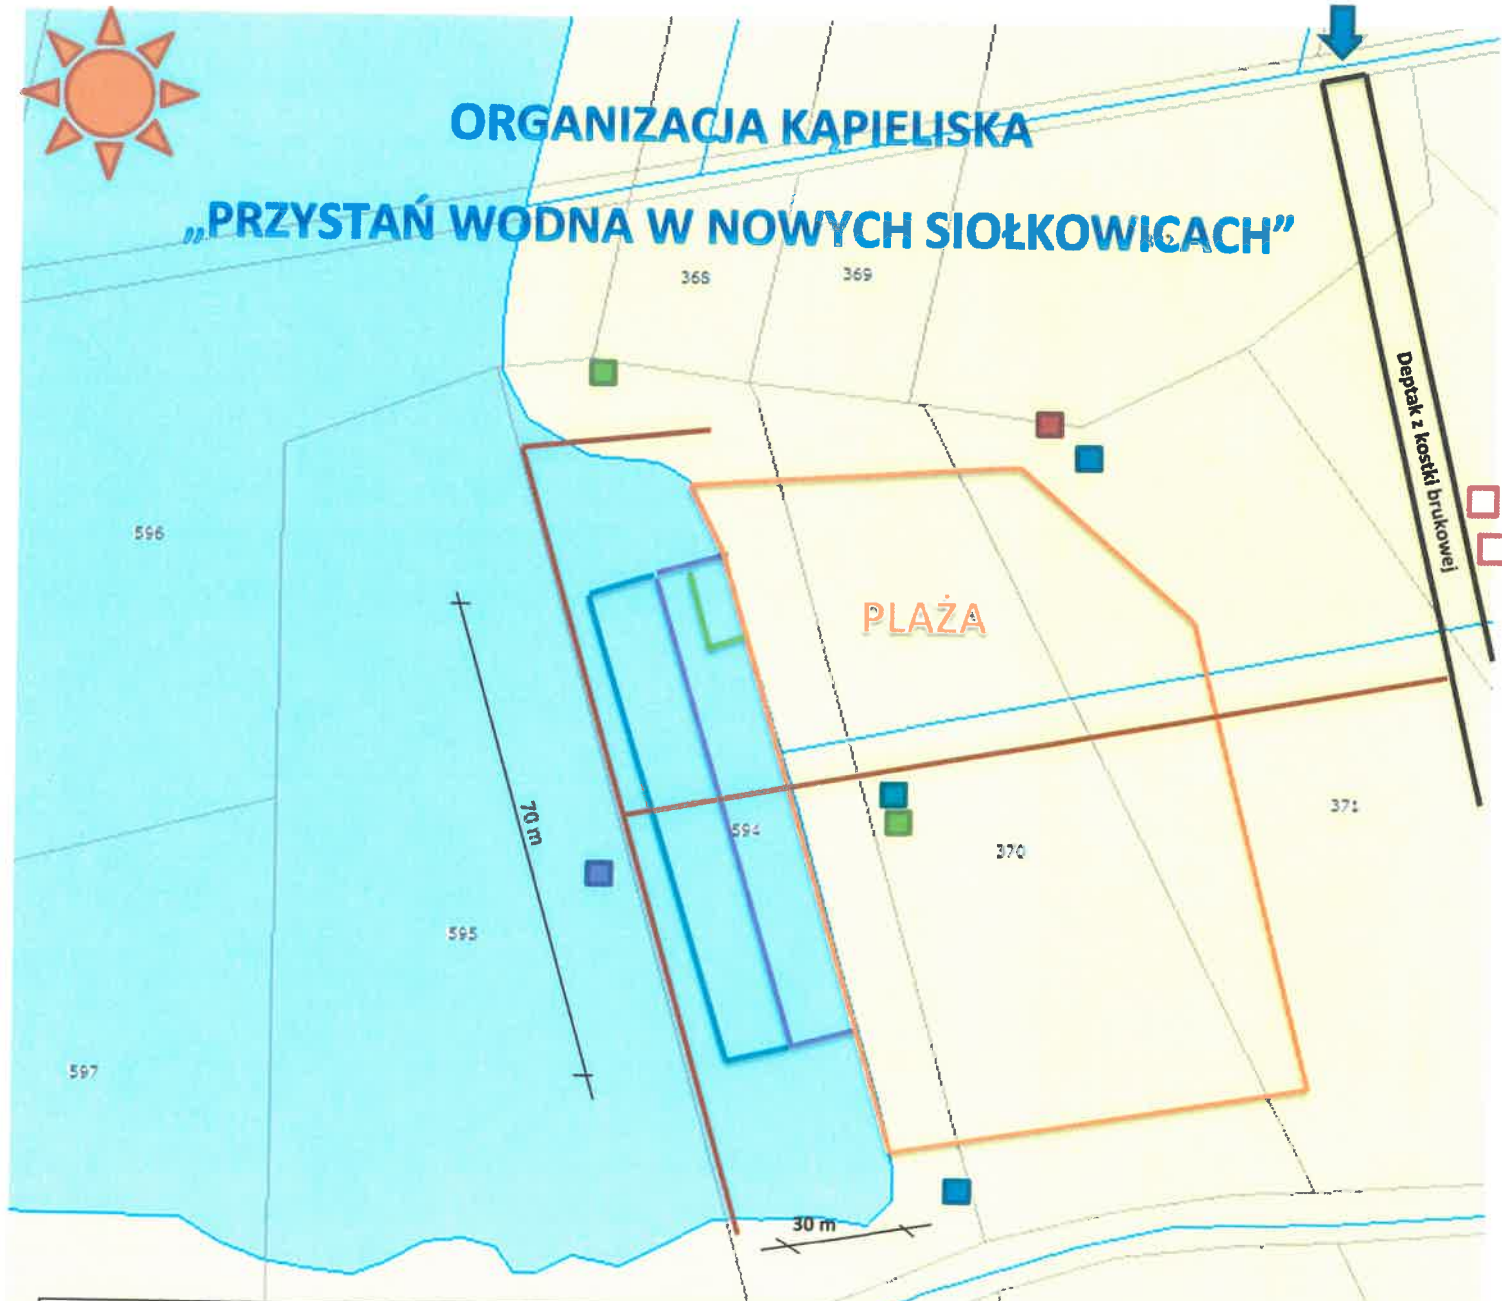

LEGENDA:

- Strefa dla nieumiejących pływać (boje w kolorze czerwonym)
- Strefa dla umiejących pływać (boje w kolorze żółtym),
- Brodzik o głębokości do 40 cm (boje w kolorze białym),
- pomost,
- przenośne toalety typu toi-toi (tymczasowe),
- maszt z oznaczeniem flagi,
- stanowisko ratownika + sprzęt medyczny + koło ratunkowe + rzutki ratunkowe + lina asekuracyjna,
- łódź ratunkowa
- regulamin kąpieliska
- tablica do zamieszczenia informacji o temp. wody i powietrza



SKALA - 1:1000

