



Przekrój na prostej i łuku **II-II** odc. A - B - C

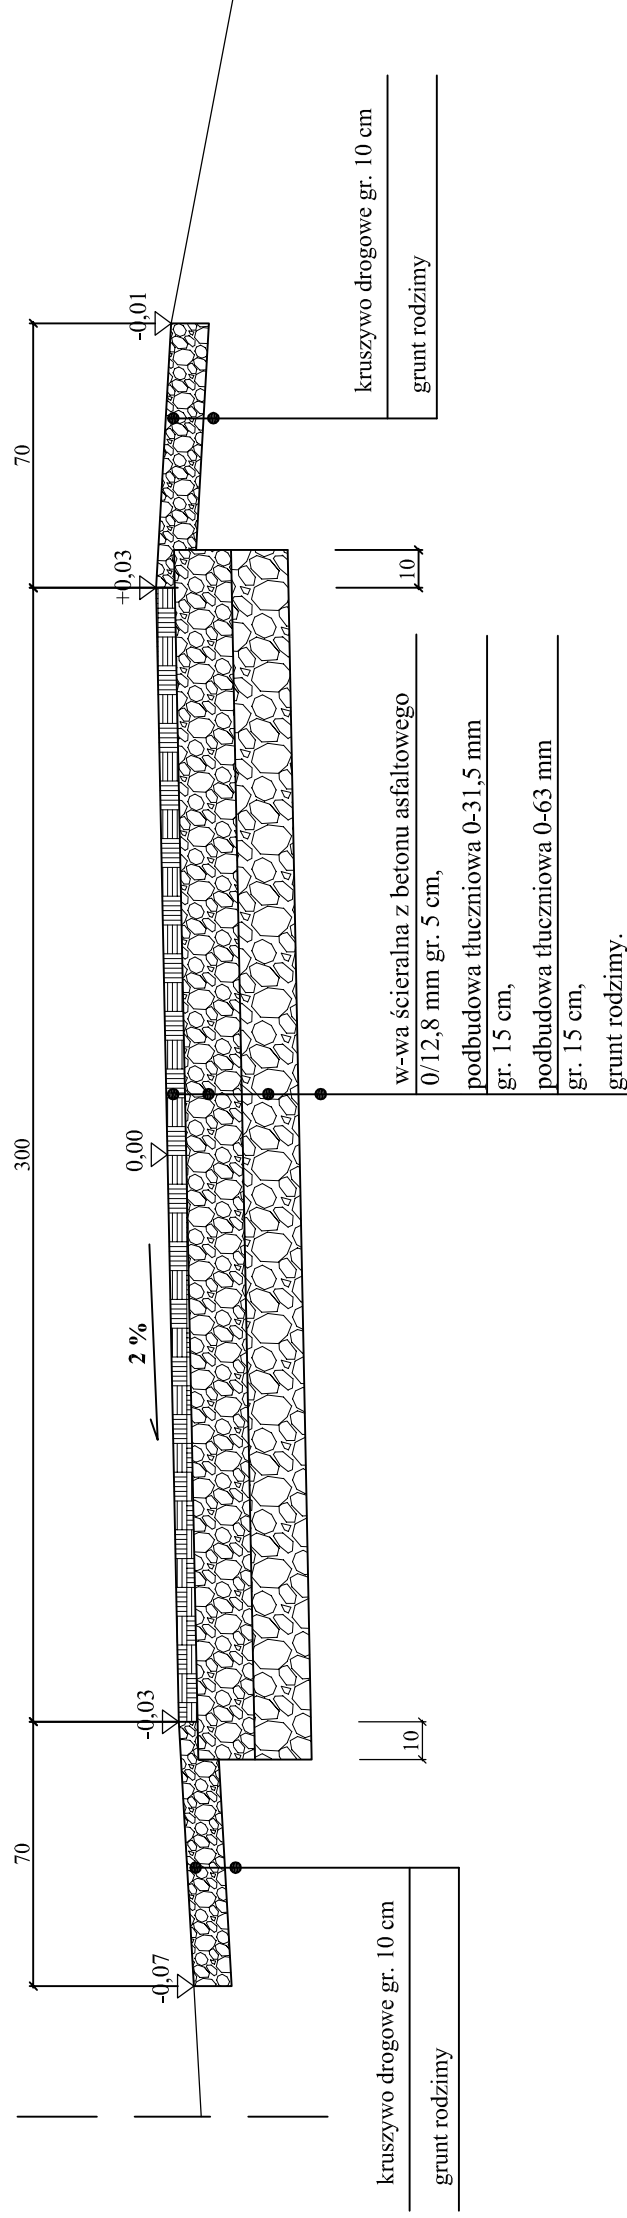

Przekrój na mijance **I-I** odc. A - B - C

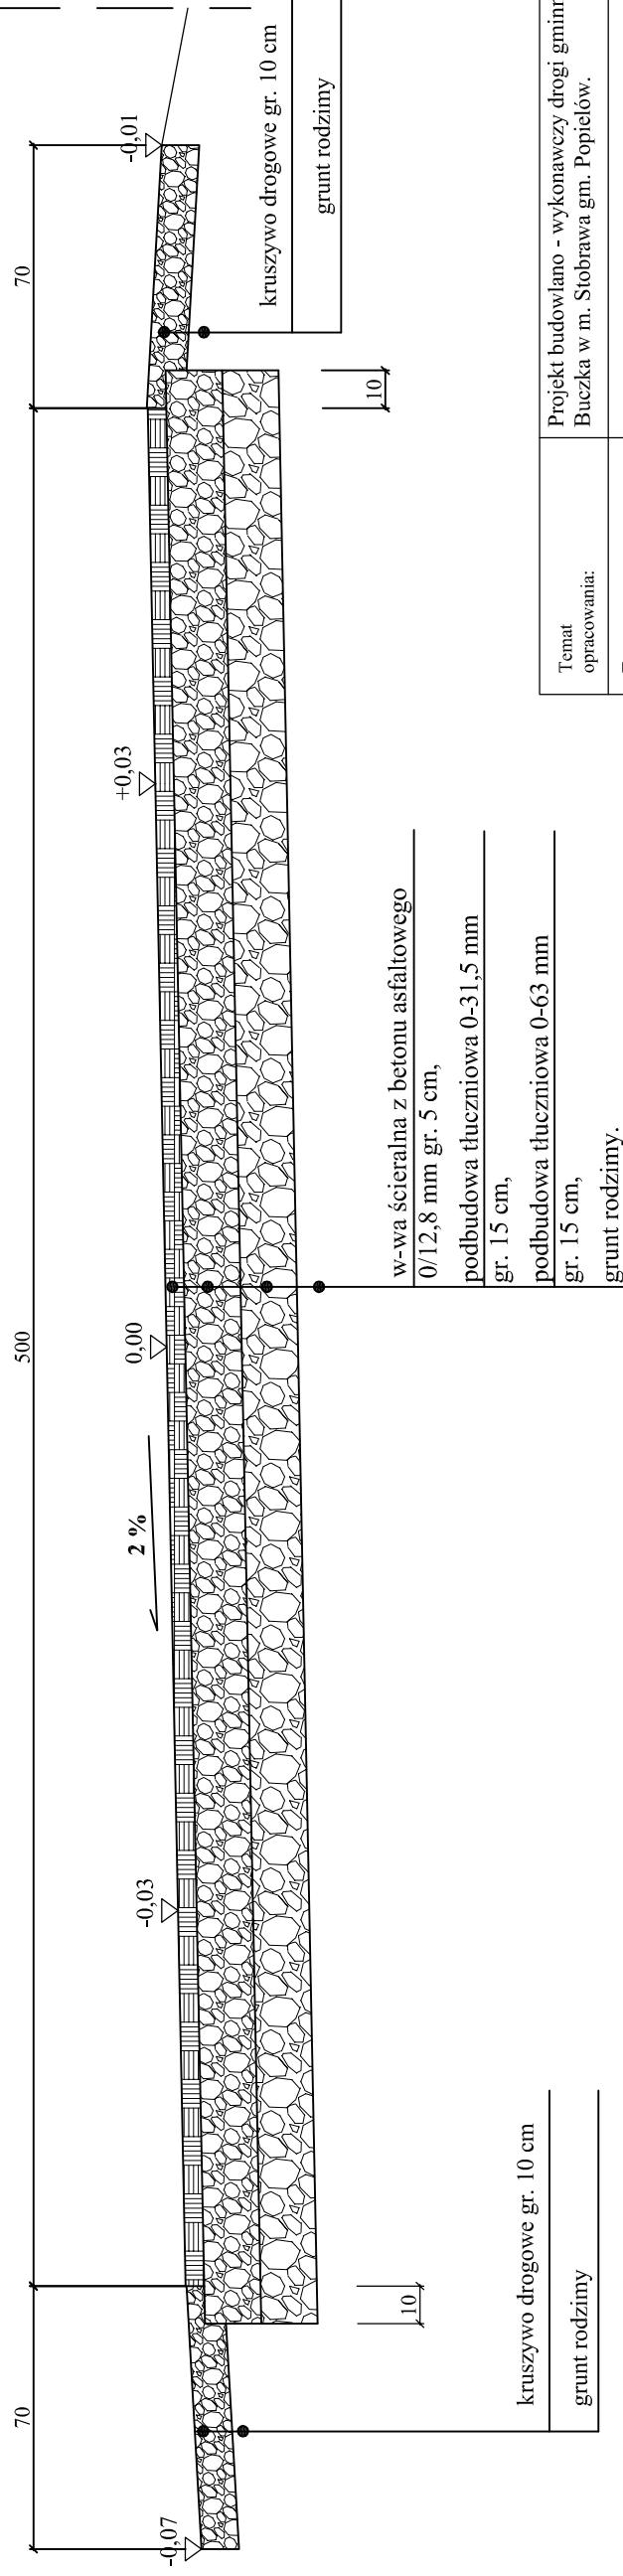

Temat opracowania: Projekt budowlano - wykonawczy drogi gminnej ul. Buczka w m. Stobrawa gm. Popielów.

Temat rysunku: **Przekroje konstrukcyjne**

Investor: Gmina Popielów.

BRANŻA: Drogową.
PROJEKTANT: - Inż. Seweryn Kaczmarek.

Podpis: _____
Skala: 1:25
Data: Listopad 2008 r.

Rysunek nr: **2**