



Przekrój na zjeździe I-I

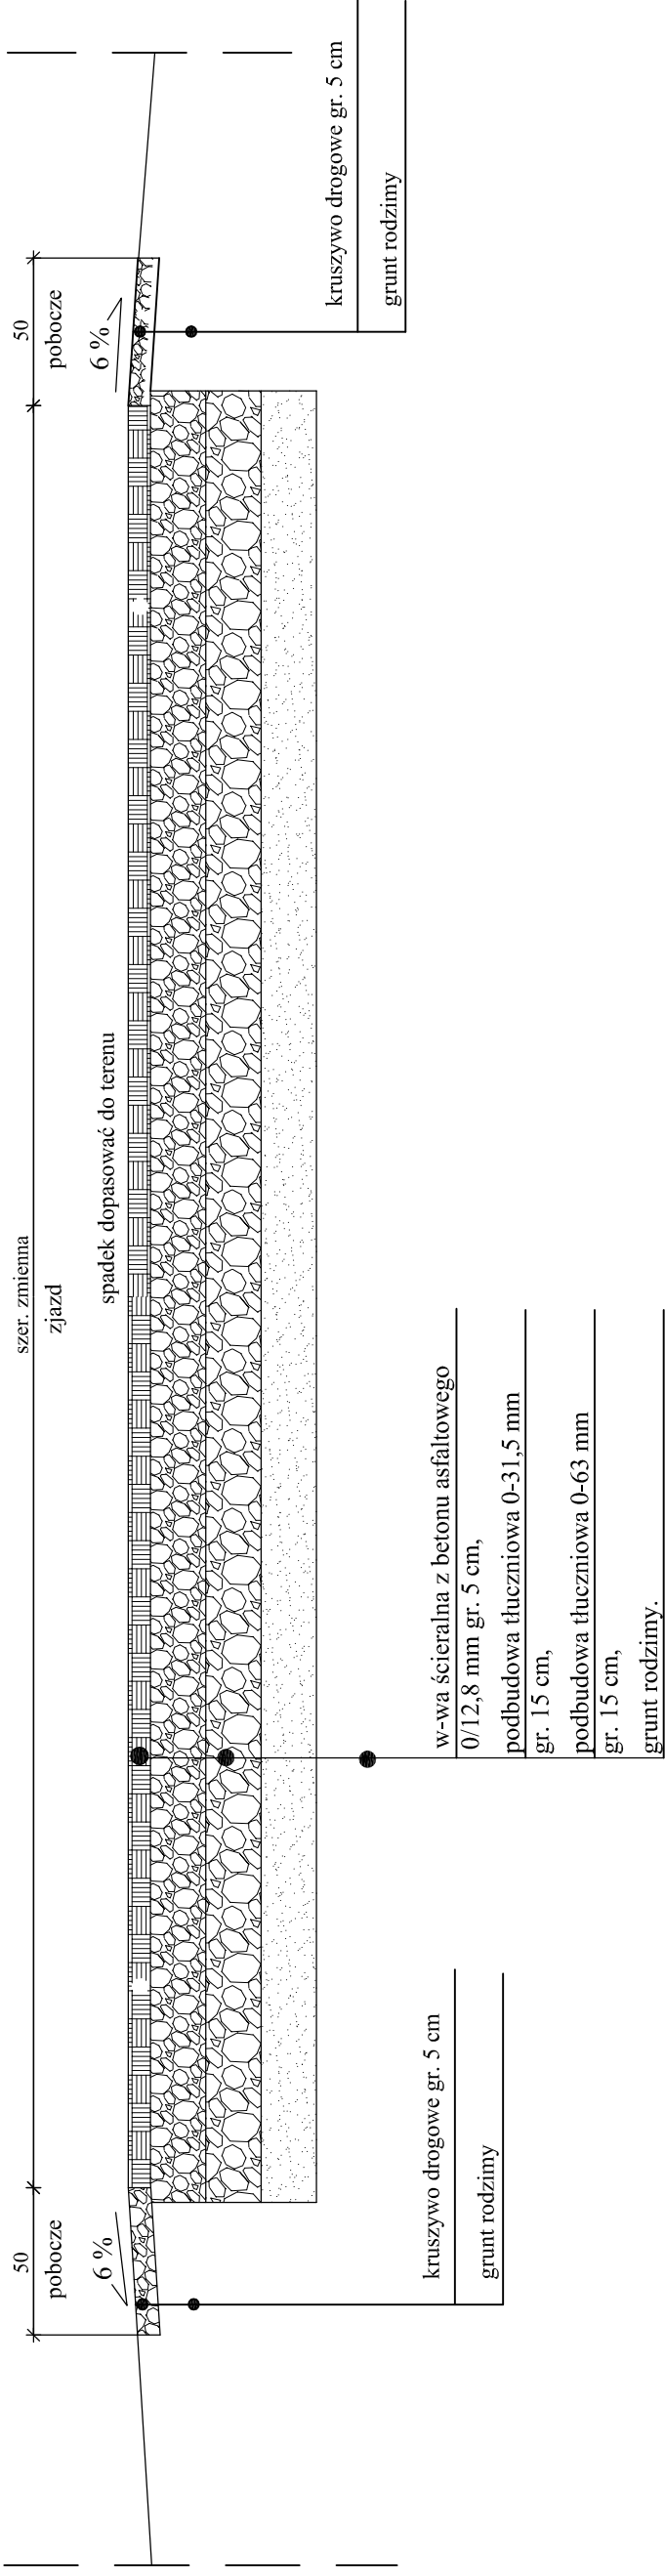

Przekrój na prostej III-III odc. B - D

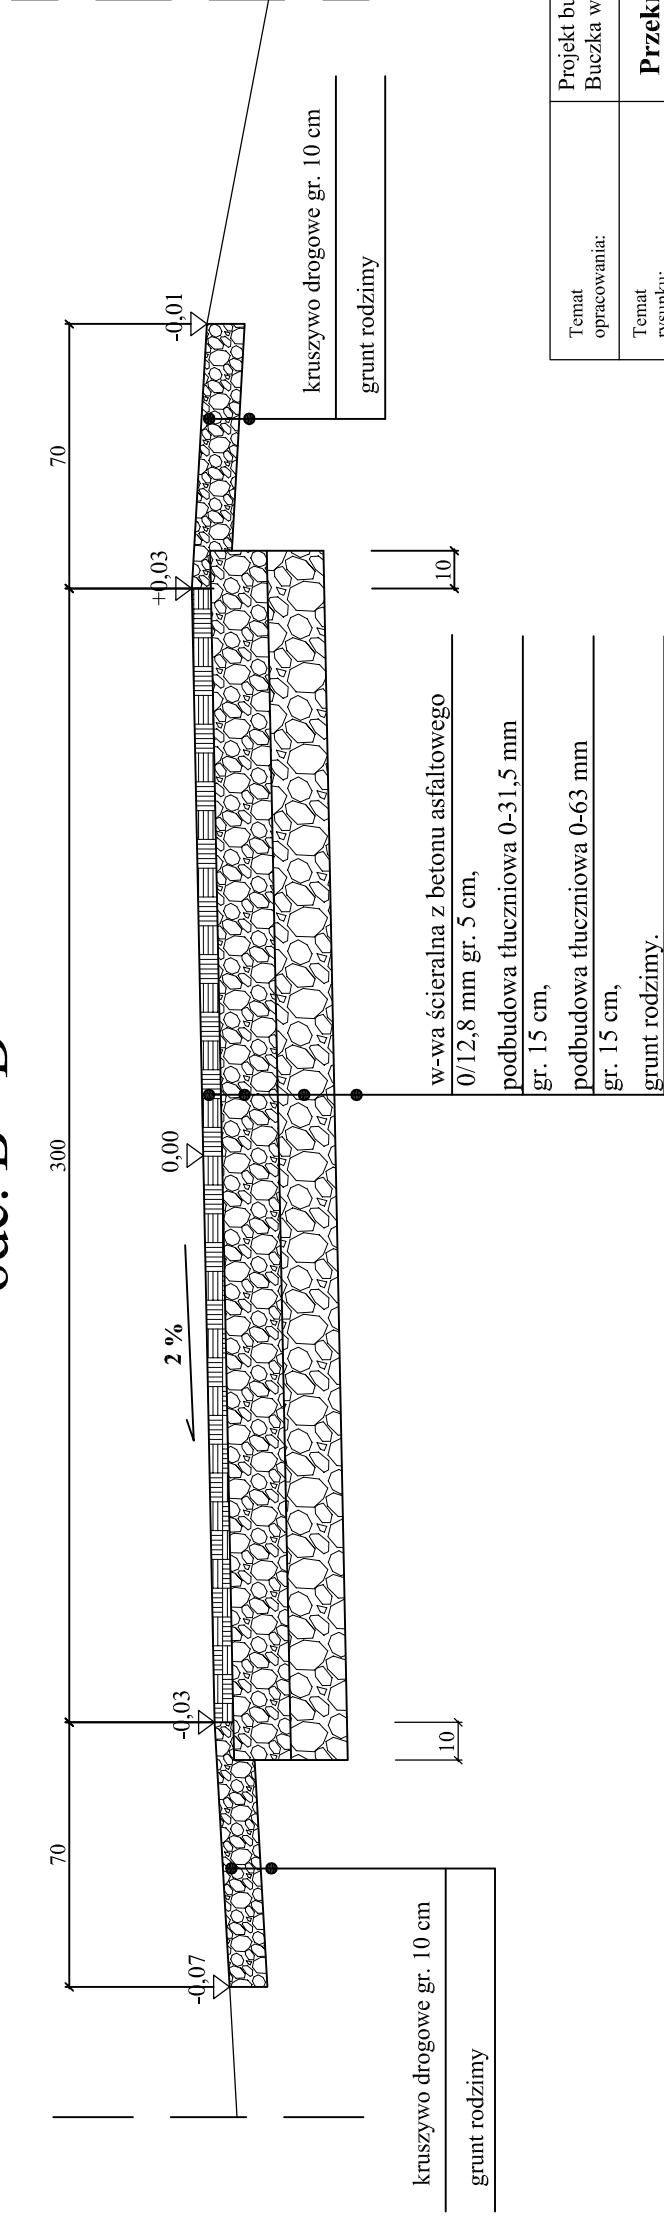

Temat opracowania:	Projekt budowlano - wykonawczy drogi gminnej ul. Buczka w m. Stobrawa gm. Popielów.
Temat rysunku:	Przekroje konstrukcyjne
Inwestor:	Gmina Popielów.
BRANŻA: Drogowa. PROJEKTANT: - Inż. Seweryn Kaczmarek.	Podpis:
	Skala: 1:25
	Data: Listopad 2008 r.
	Rysunek nr: 3