


Widok mijanki wg rys. nr 1.

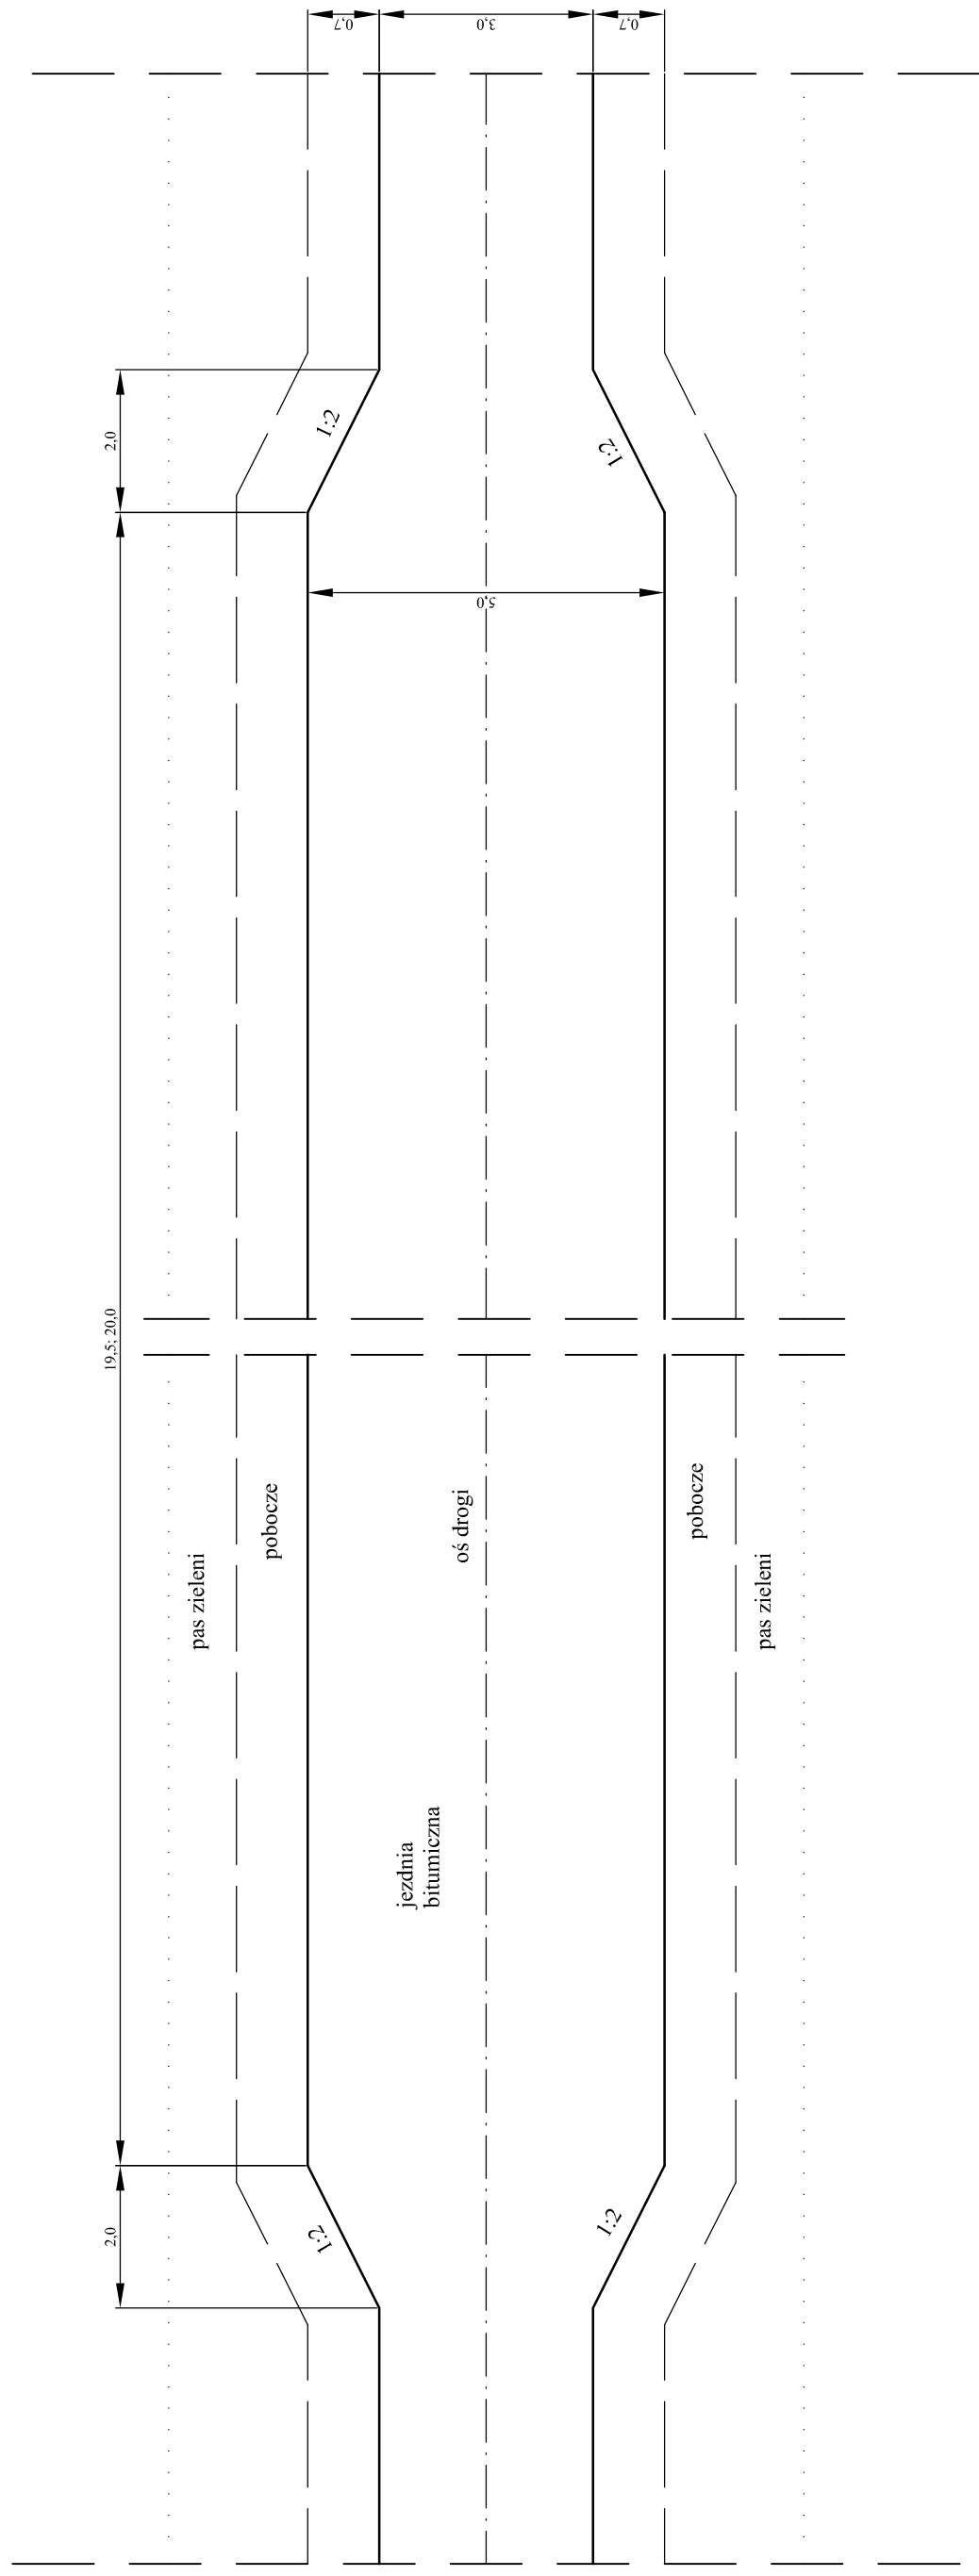

Temat opracowania:	Projekt budowlano - wykonawczy drogi gminnej ul. Buczka w m. Stobrawa gm. Popielów.		
Temat rysunku:	Widok mijanki.		
Inwestor:	Gmina Popielów.		
BRANZA: Drogowa.	Podpis:	Skala: 1:100	Data: Listopad 2008 r.
PROJEKTANT: -inż. Seweryn Kaczmarek .			
			Rysunek nr: 5