


# Przekrój na prostej z nasypem IV-IV

## odc. B - D

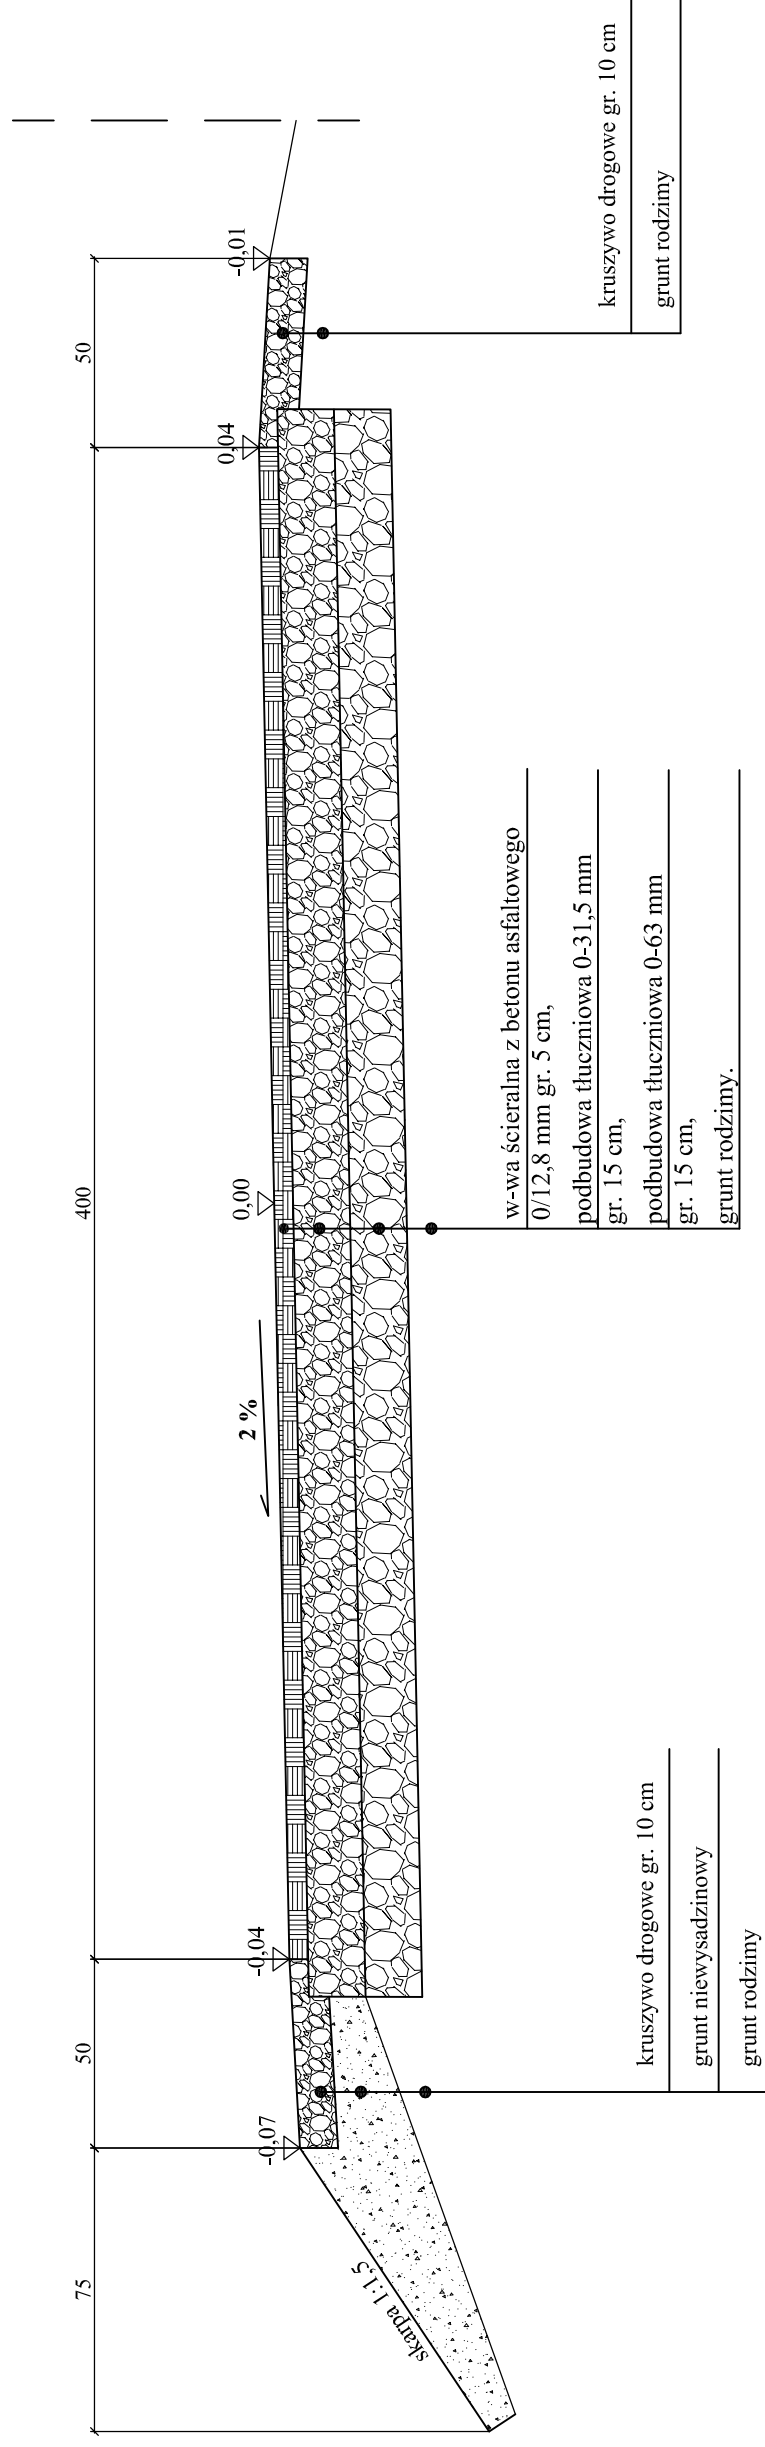

Temat opracowania:	Projekt budowlano - wykonawczy drogi gminnej ul. Buczka w m. Stobrawa gm. Popielów.		
Temat rysunku:	<b>Przekrój konstrukcyjny.</b>		
Inwestor:	Gmina Popielów.	Skala: 1:25	Data: Listopad 2008 r.
BRANZA: Drogowa. PROJEKTANT: -inż. Seweryn Kaczmarek .	Podpisy:	Rysunek nr: <b>6</b>	