



Przekrój połączenia dr. gminnej z dr. wojewódzka

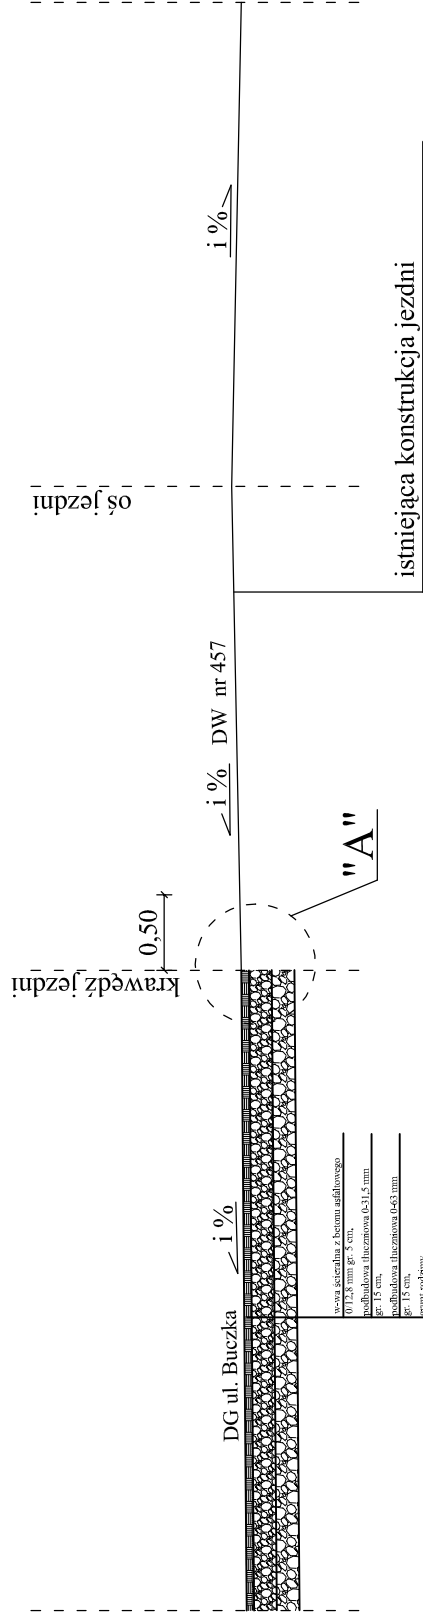

Szczegół "A"

SKALA 1:25

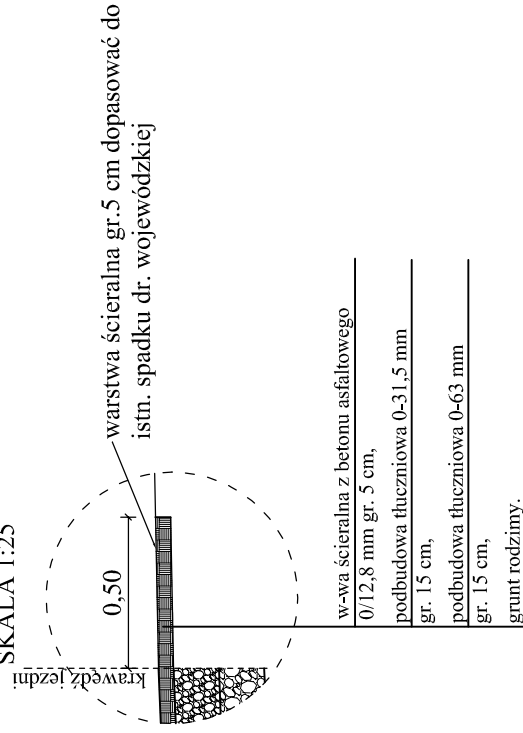

Temat opracowania:	Projekt budowlano - wykonawczy drogi gminnej ul. Buczka w m. Stobrawa gm. Popielów.
Temat rysunku:	Przekrój i szczegół połączenia dr. gminnej z dr. wojewódzka.
Inwestor:	Gmina Prószków.
BRANŻA: Drogowa.	Podpis:
PROJEKTANT: - inż. Seweryn Kaczmarek.	Skala: 1:50
	Data: listopad 2008 r.
	Rysunek nr: 7