


# Wolnostojąca szafka oświetlenia ulicznego typ SOU-3 (INCOBEX)

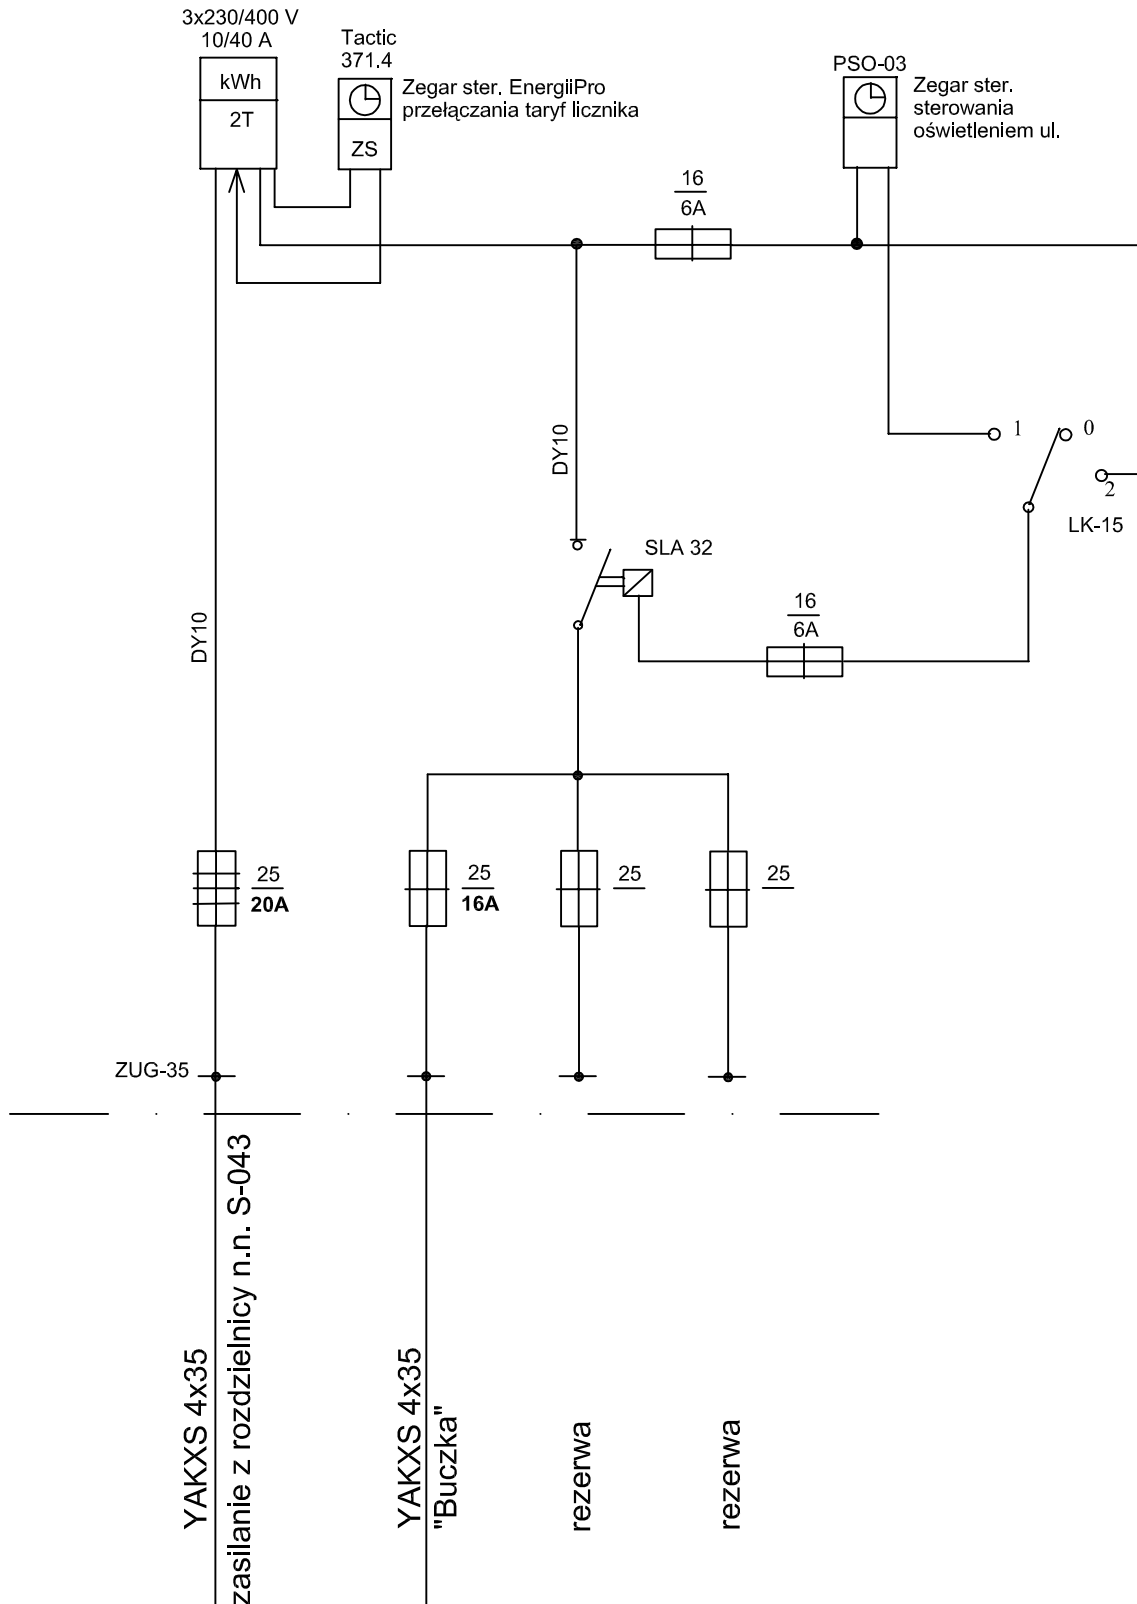

OBIEKT: Sieć elektroenergetyczna nn

LOKALIZACJA: Stobrawa, ul. Buczka

TEMAT: **Schemat ideowy szafki oświetlenia ulicznego**  
zasilanej ze stacji tr. Stobrawa "SZKOŁA"

PROJEKTANT: mgr inż. Gerard Mainka

DATA OPRACOWANIA: 11.2006

RYS NR **4E**