



Przekrój A - A

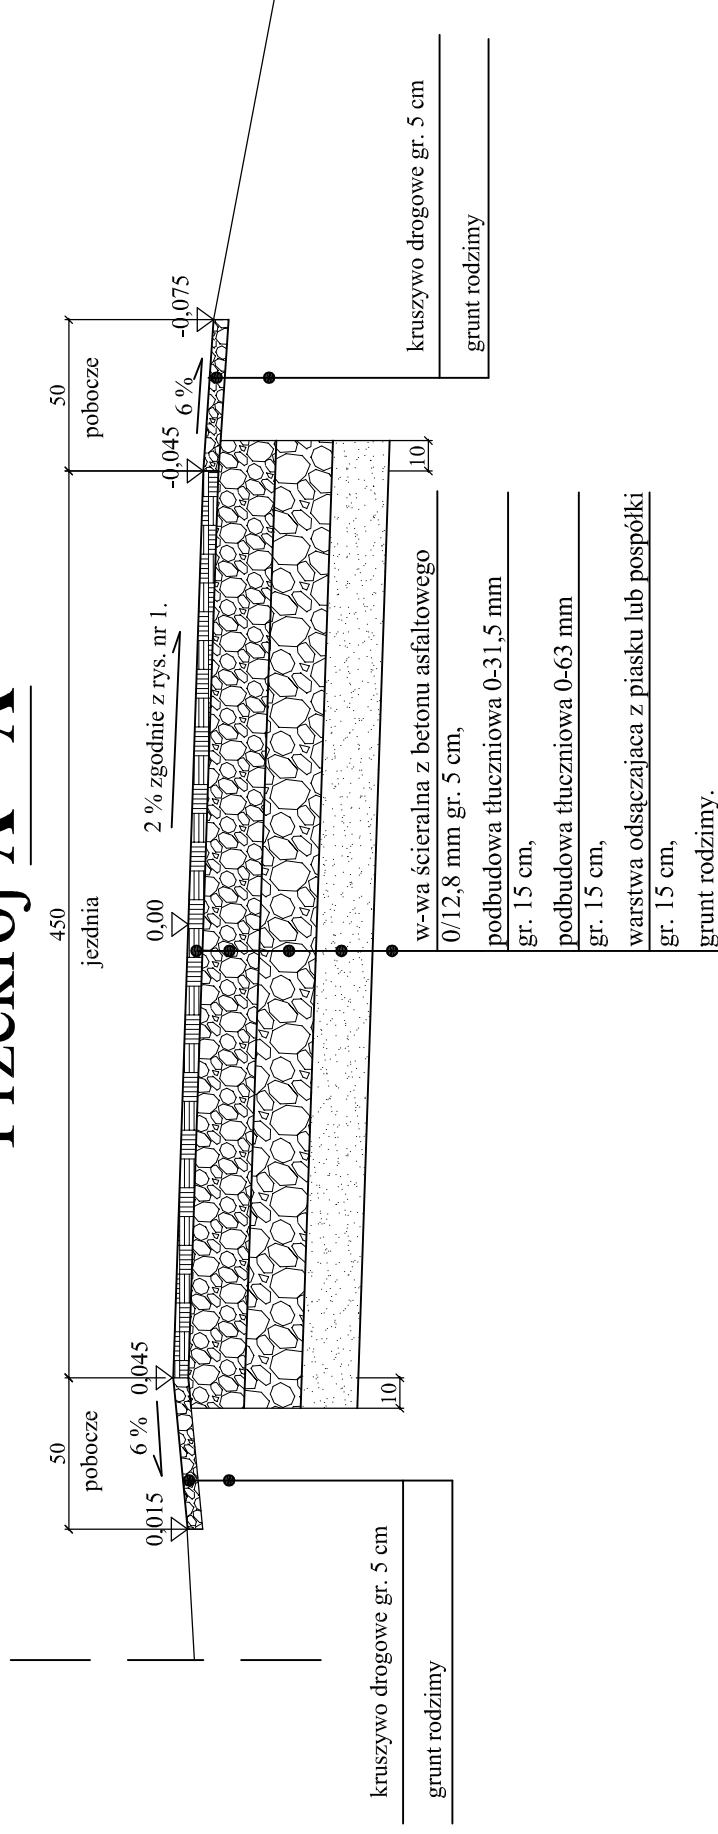

Przekrój na zjeździe

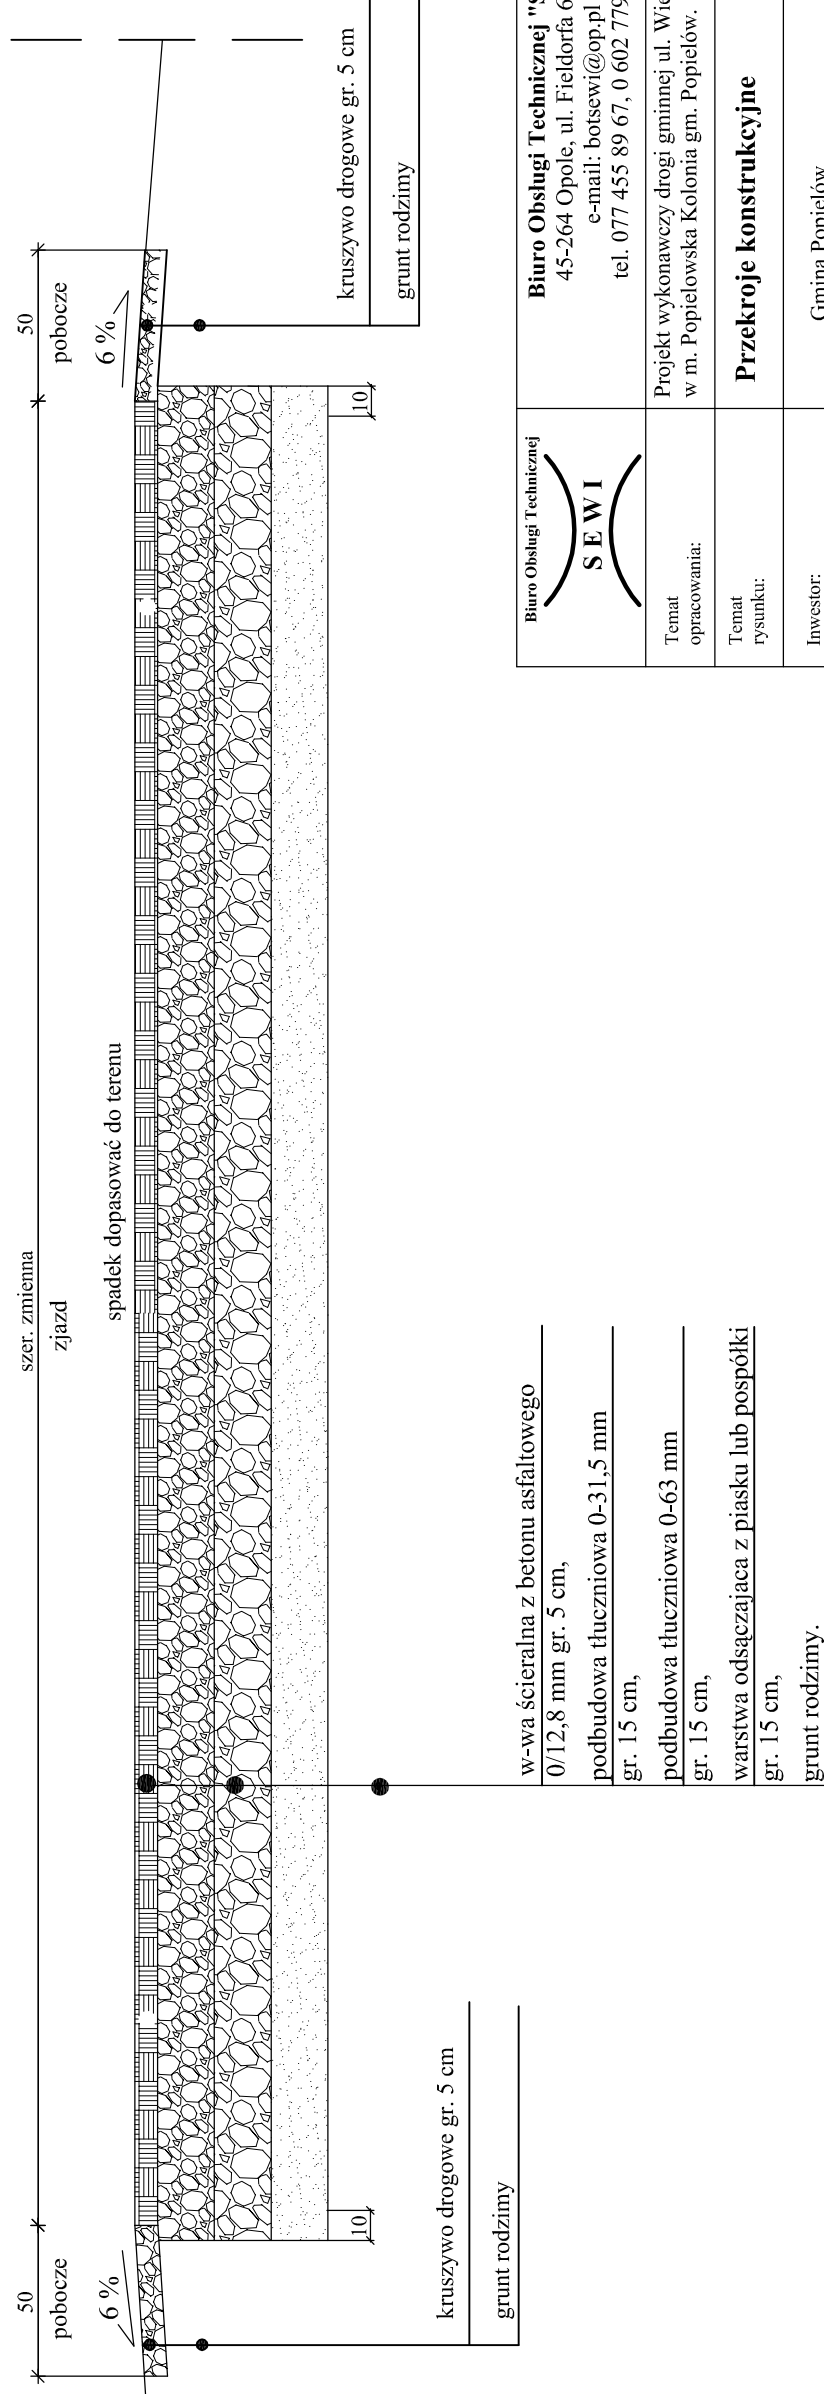

<p>Biurowy Obsług Technicznej</p> <p>SEWI</p>	<p>Biurowy Obsług Technicznej "SEWI" 45-264 Opole, ul. Fieldorfa 6/1101 e-mail: botsewi@op.pl tel. 077 455 89 67, 0 602 779 951,</p>
<p>Temat opracowania:</p>	<p>Projekt wykonawczy drogi gminnej ul. Wiejskiej w m. Popielowska Kolonia gm. Popielów.</p>
<p>Temat rysunku:</p>	<p>Przekroje konstrukcyjne</p>
<p>Inwestor:</p>	<p>Gmina Popielów.</p>
<p>BRANZA: Drogowa.</p>	<p>Skala: 1:25</p>
<p>PROJEKTANT: - Inż. Seweryn Kaczmarek.</p>	<p>Data: 10.2006 r.</p>
<p>OPRACOWALI: - mgr inż. Sebastian Wilisowski, - Inż. Sebastian Raudzís.</p>	<p>Rysunek nr: 3</p>