



Przekrój A - A

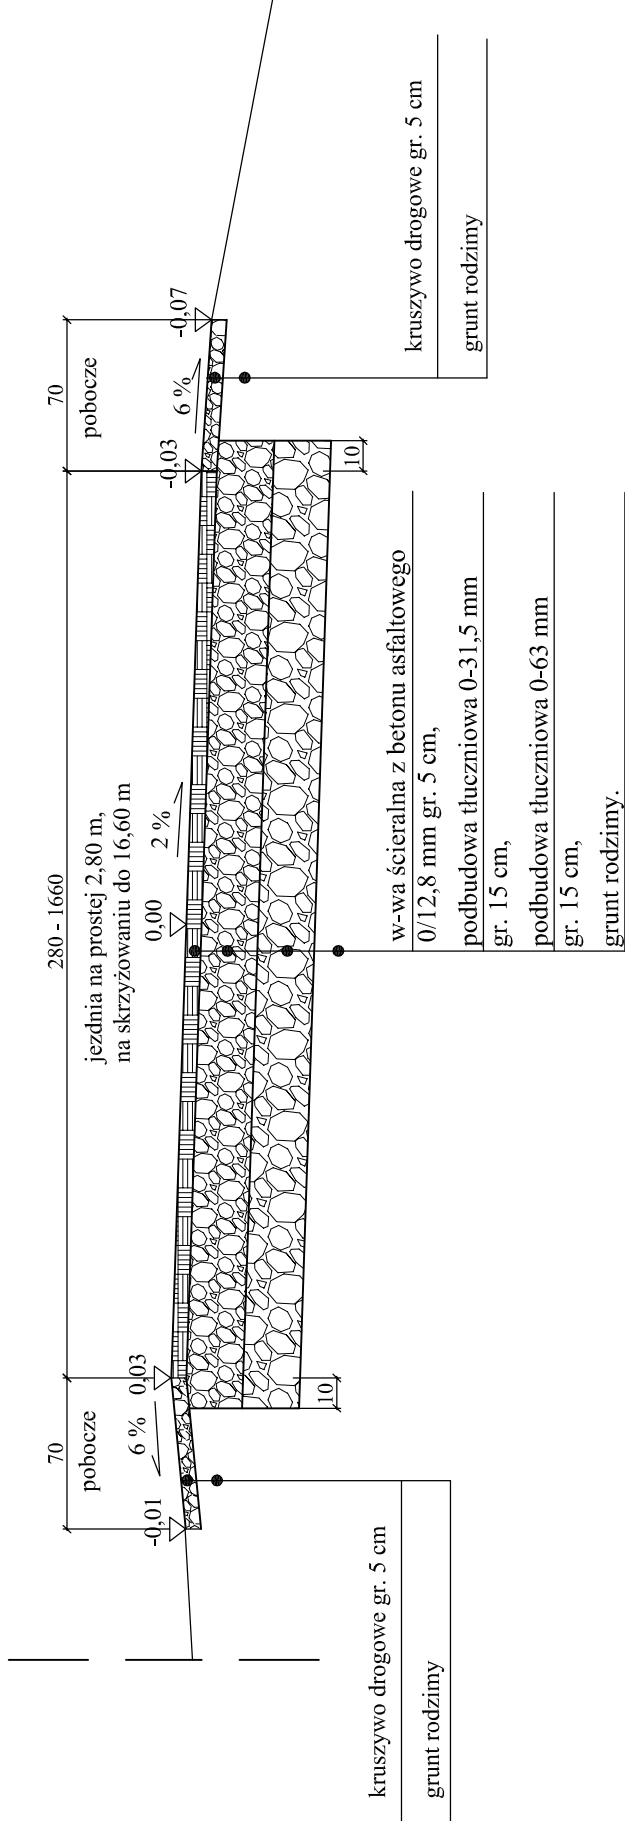

Przekrój B - B

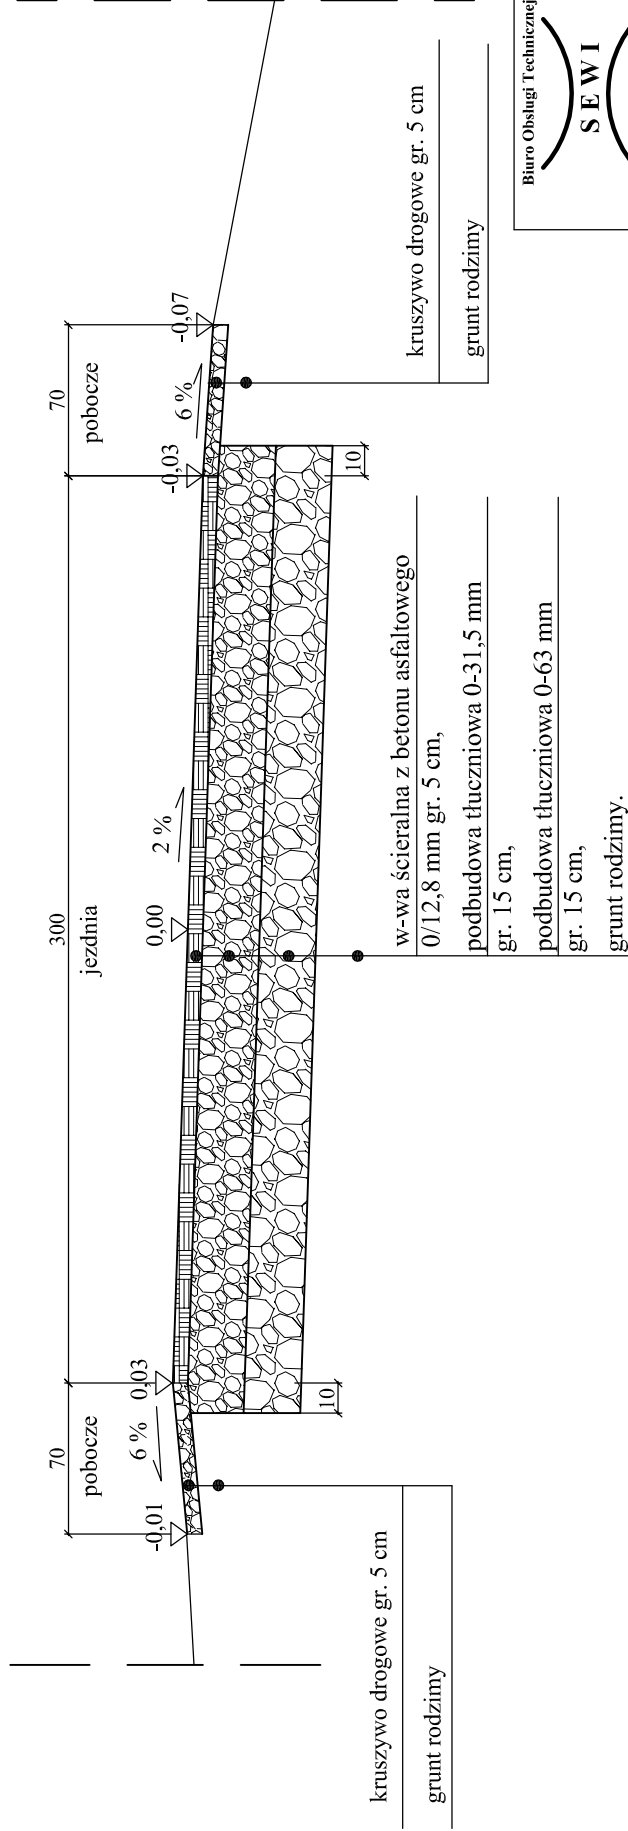

Biurowy Obsługowy Techniczny SEWI	Biurowy Obsługowy Techniczny "SEWI" 45-268 Opole, ul. Grota Roweckiego 4D/7 e-mail: botsewi@op.pl tel. 77/455 88 67, 0 602 779 951, 696 177 470
Temat opracowania:	Projekt budowlany i wykonawczy budowy dróg gminnych w m. Nowe Siołkowice.
Temat rysunku:	Przekroje konstrukcyjne
Inwestor:	Gmina Popielów.
BRANZA: Drogowa. PROJEKTANT: -inż. Sebastian Raudz.	Podpis:
SPRAWDZIŁ: - mgr inż. Sebastian Wilsowski.	Skala: 1:25
	Data: październik 2008 r.
	Rysunek nr: 3