




Przekrój C - C

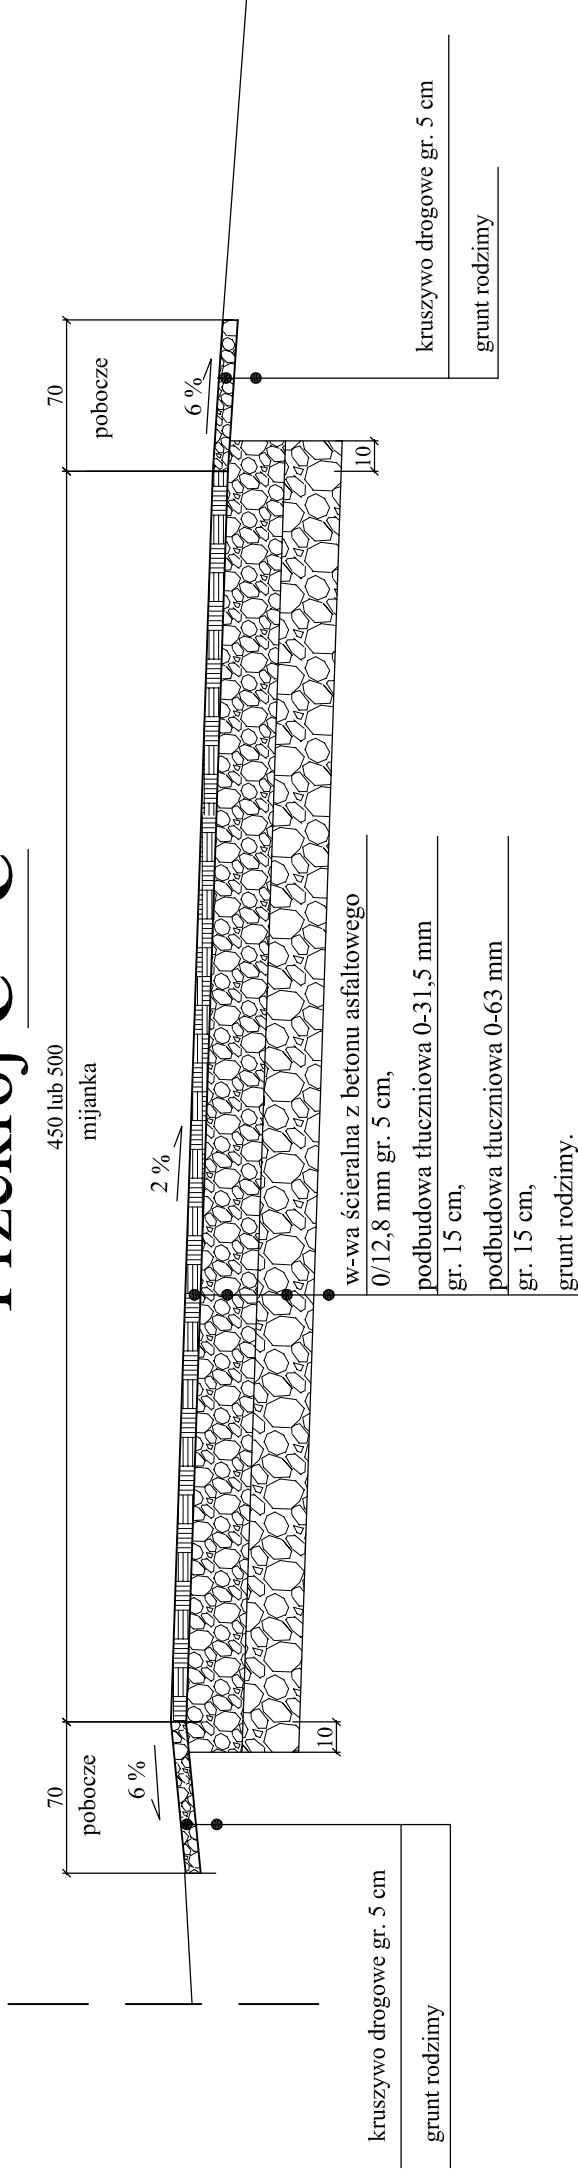

Przekrój D - D

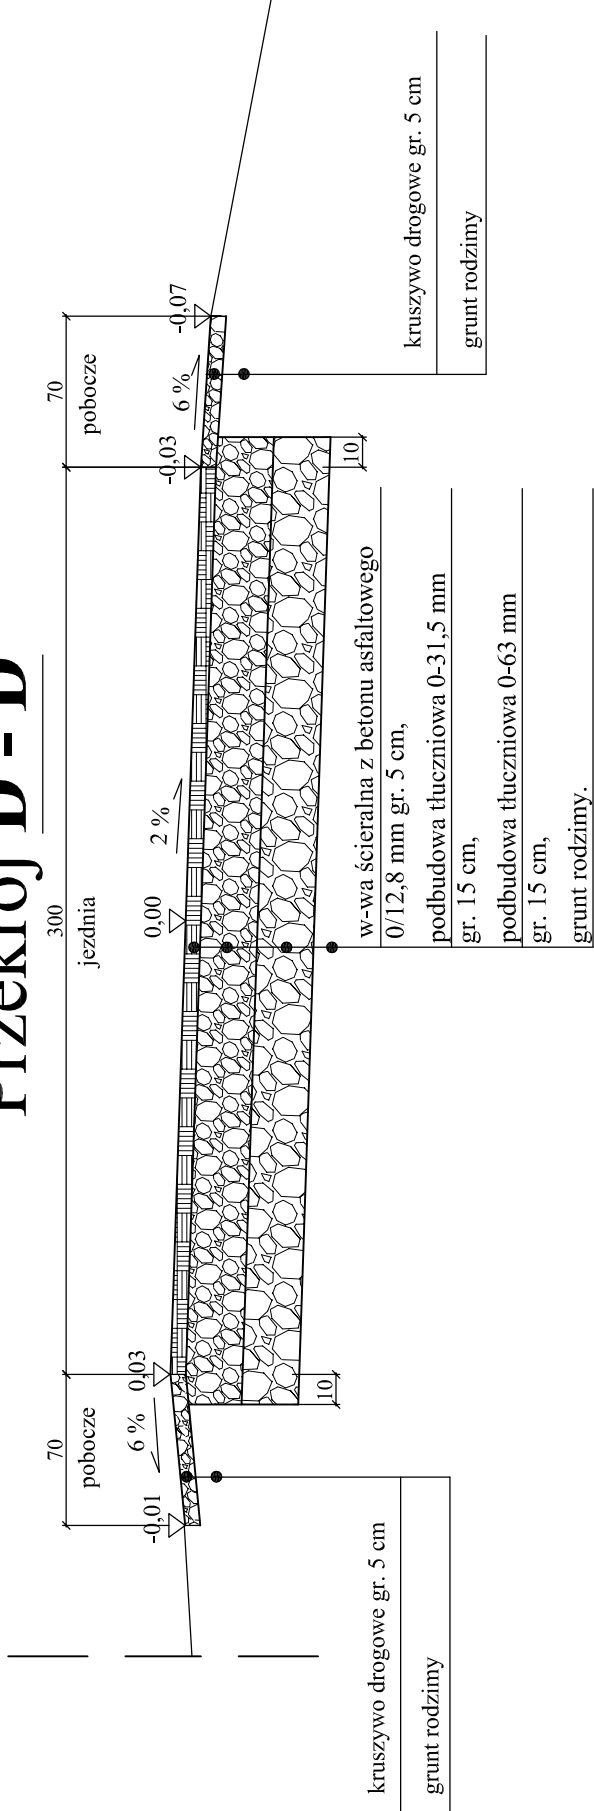

Przekrój zjazdu E - E

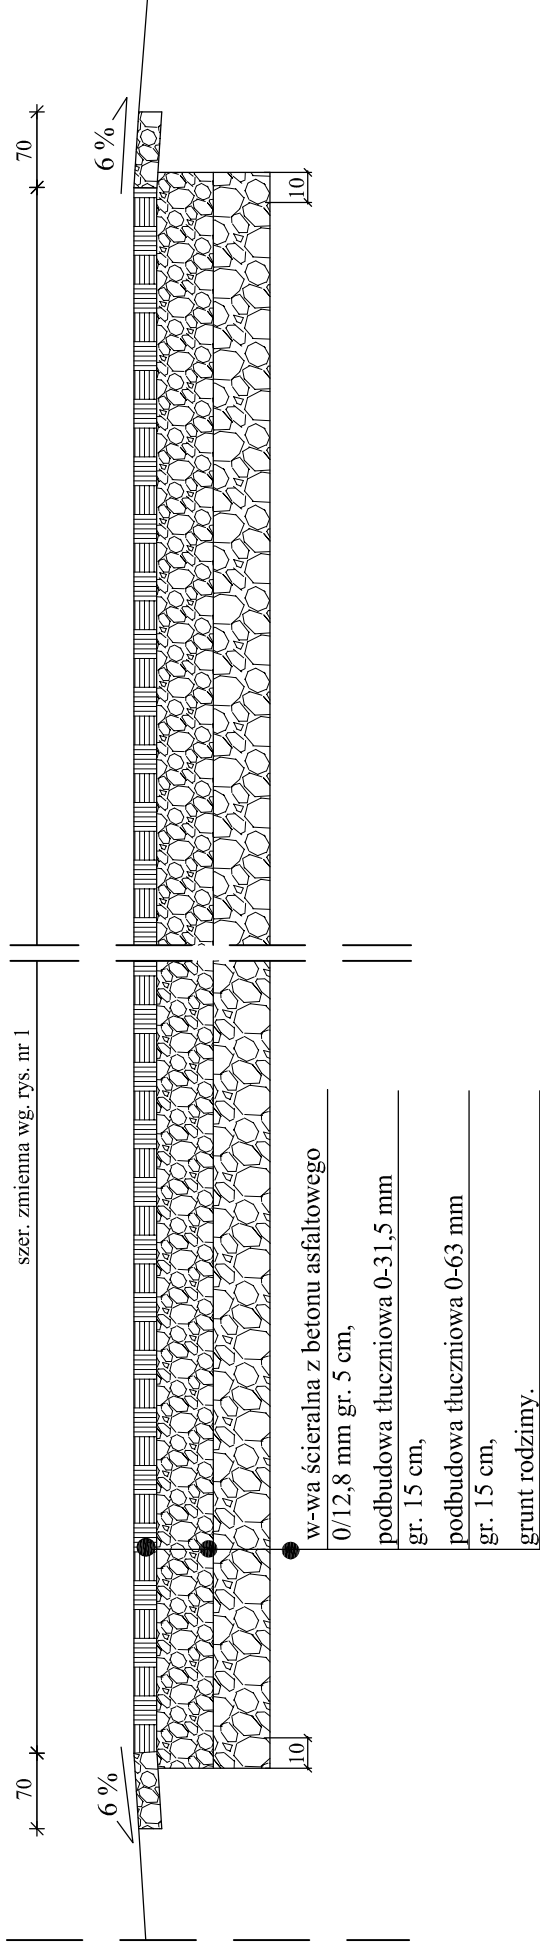

Biurowy Obsługa Technicznej

SEWI

Biurowy Obsługa Technicznej "SEWI"
45-268 Opole, ul. Grota Roweckiego 4D/7
e-mail: botsewi@op.pl
tel. 77/455 88 67, 0 602 779 951, 696 177 470

Temat opracowania: Projekt budowlany i wykonawczy budowy dróg gminnych w m. Nowe Siołkowice.

Temat rysunku: **Przekroje konstrukcyjne**

Investor: Gmina Popielów.

Skala: 1:25

BRANZA: Drogowy.
PROJEKTANT: -inż. Sebastian Raudz.

Data: październik 2008 r

SPRAWDZIŁ: -mgr inż. Sebastian Wilkowski.

Rysunek nr:

4