


Widok mijanki wg rys. nr 1.

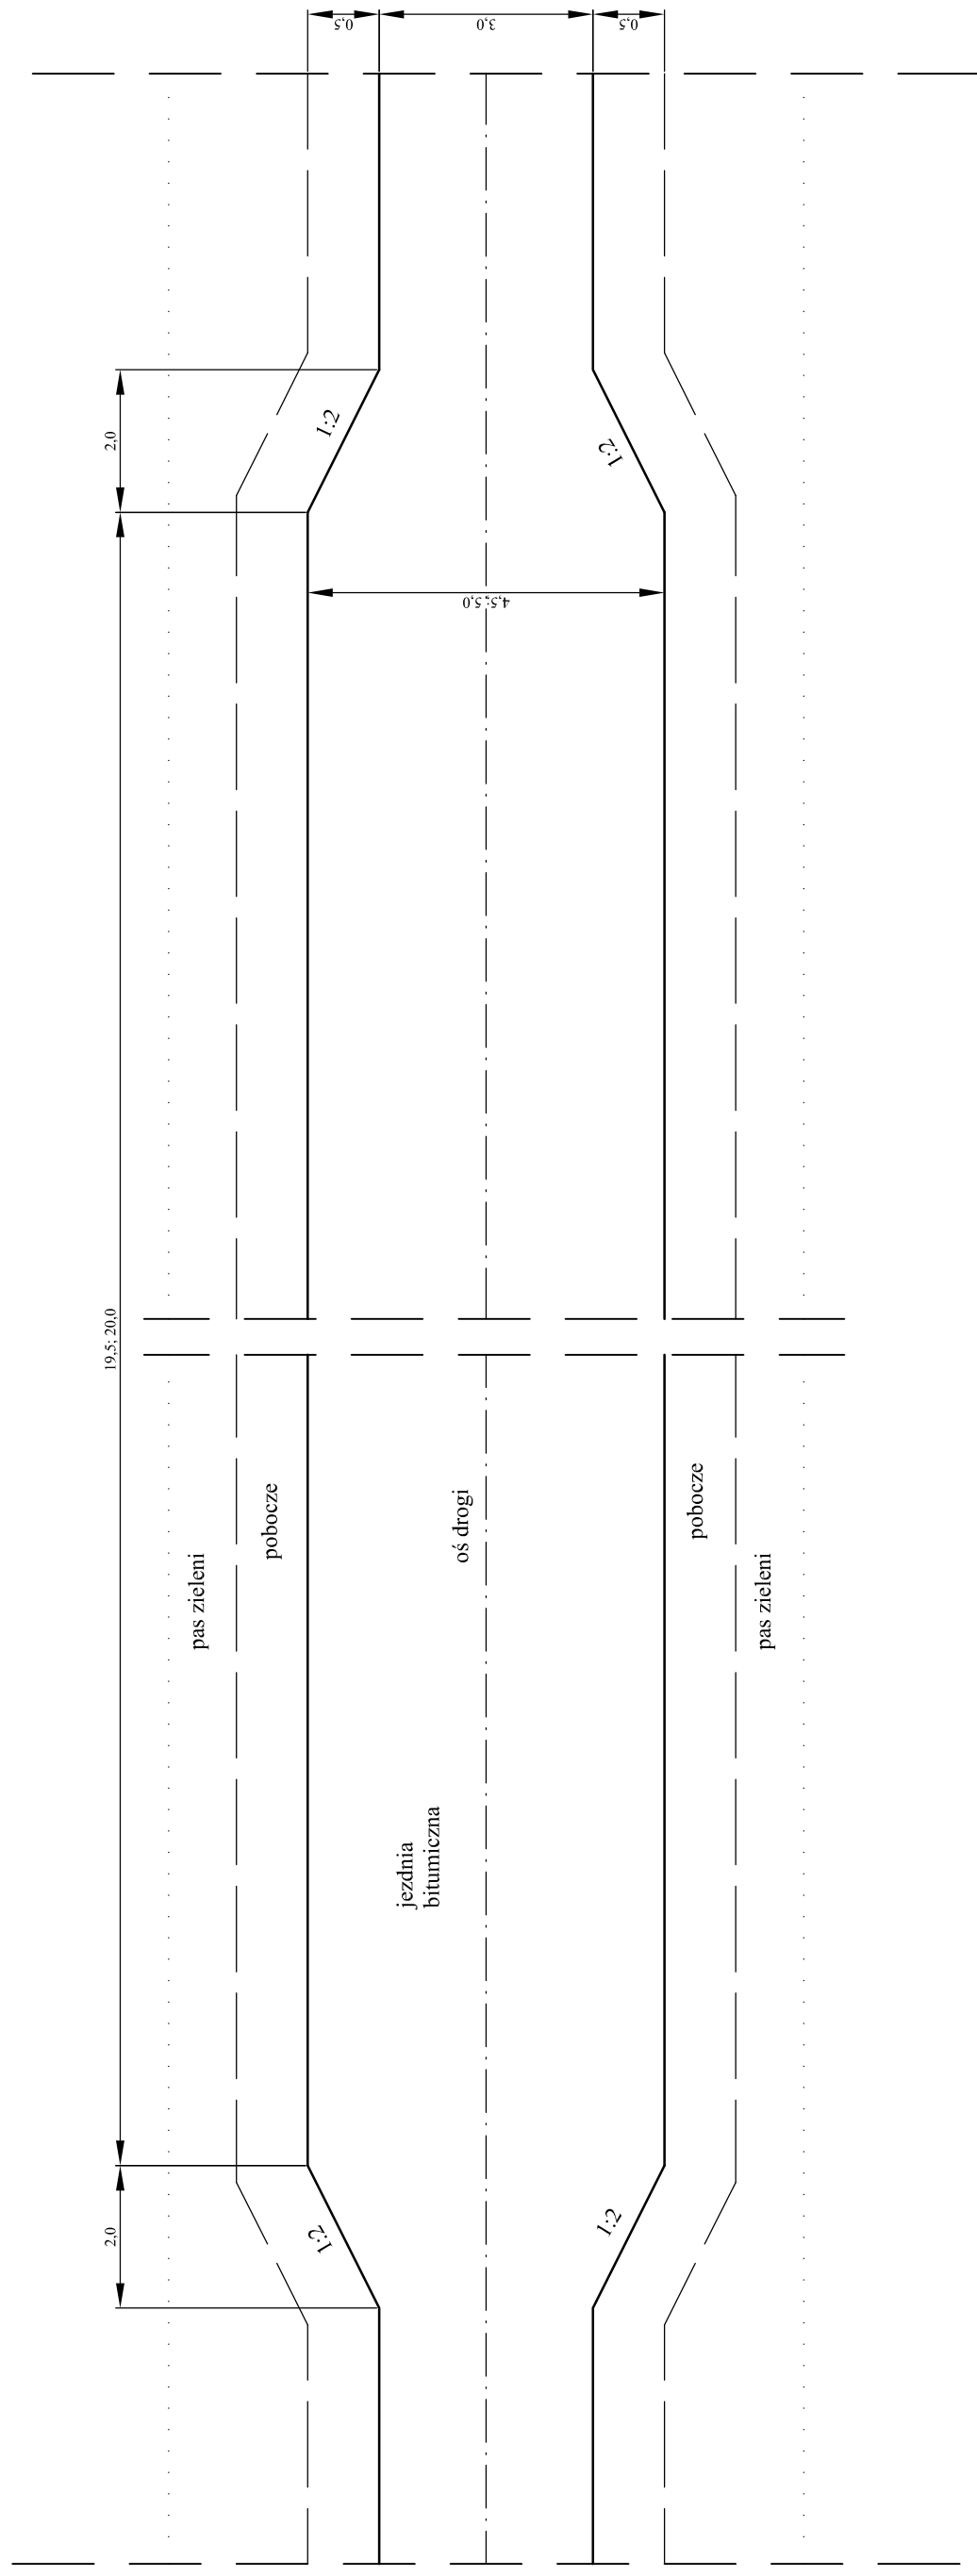

Biurow Obslugi Technicznej
SEWI

Biurow Obslugi Technicznej "SEWI"
45-268 Opole, ul. Grota Roweckiego 4D/7
e-mail: botsewi@op.pl
tel. 77/455 88 67, 0 602 779 951, 696 177 470

Temat opracowania: Projekt budowlany i wykonawczy budowy drog gminnych w m. Nowe Siolkowice.

Temat rysunku: **Widok mijanki.**

Inwestor: Gmina Popielow.

BRANZA: Drogowa.
PROJEKTANT: -inż. Sebastian Raudzs.
SPRAWDZIL: -mgr inż. Sebastian Wilkowski.

Skala: 1:100
Data: pazdziernik 2008 r.

Rysunek nr: **5**