Przekrój I - I

Skala 1:25

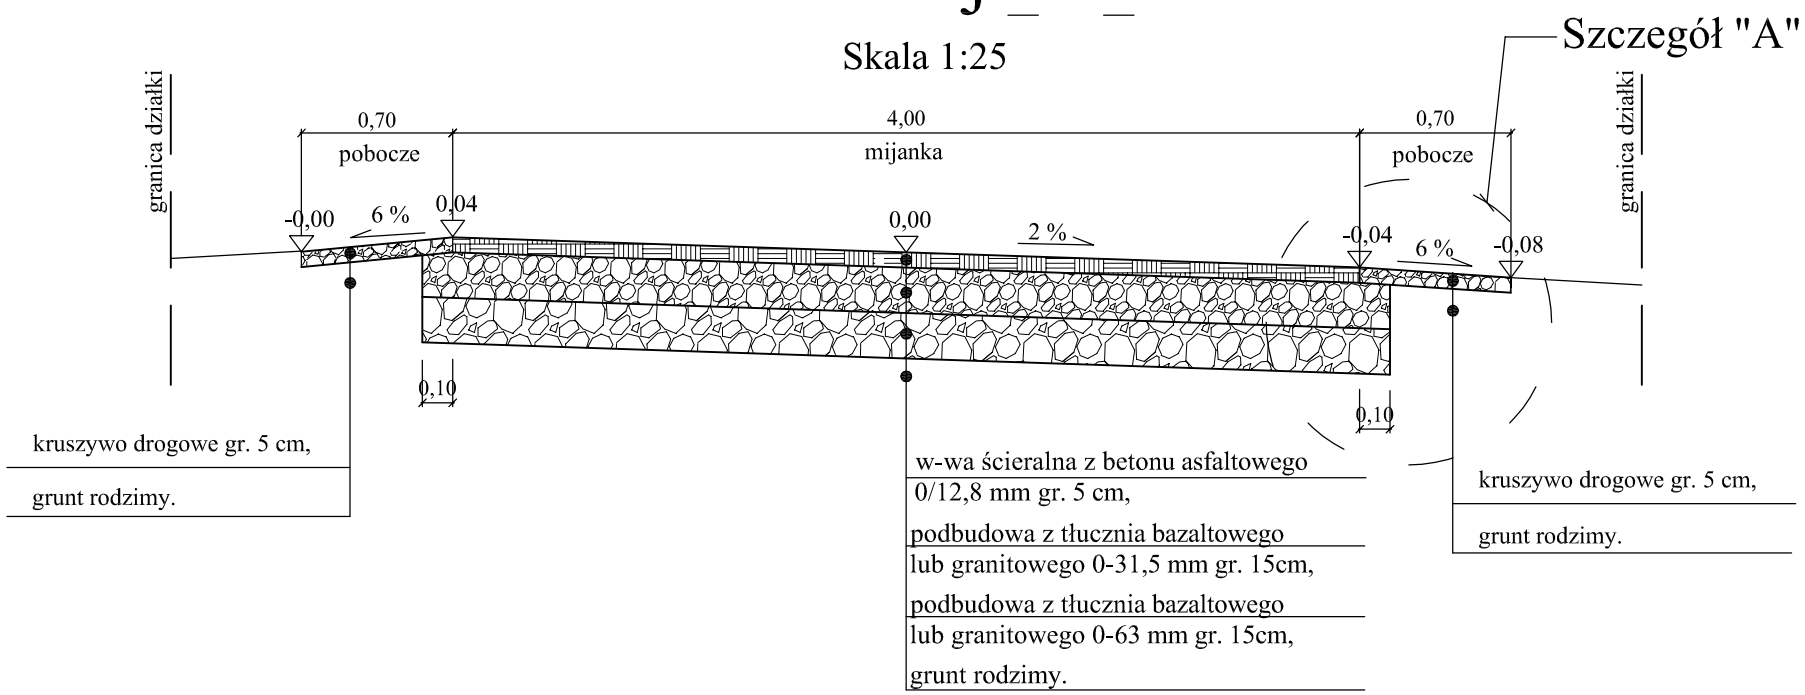

Szczegół "A"

Skala 1:10

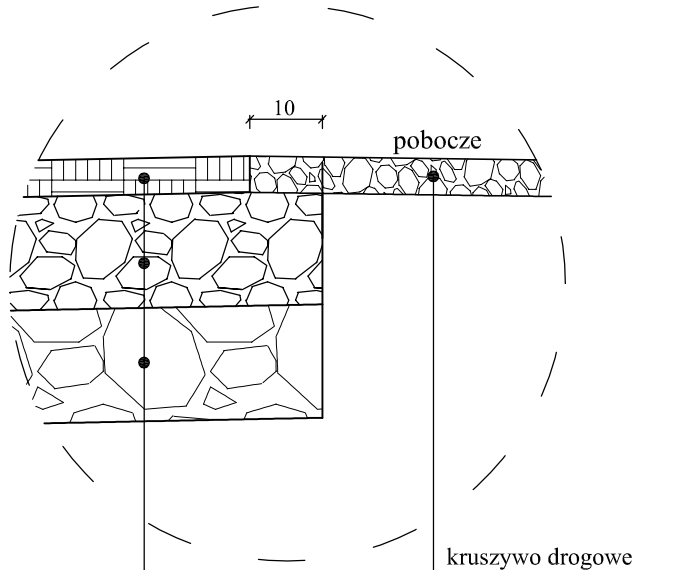

Przekrój II - II

Skala 1:25

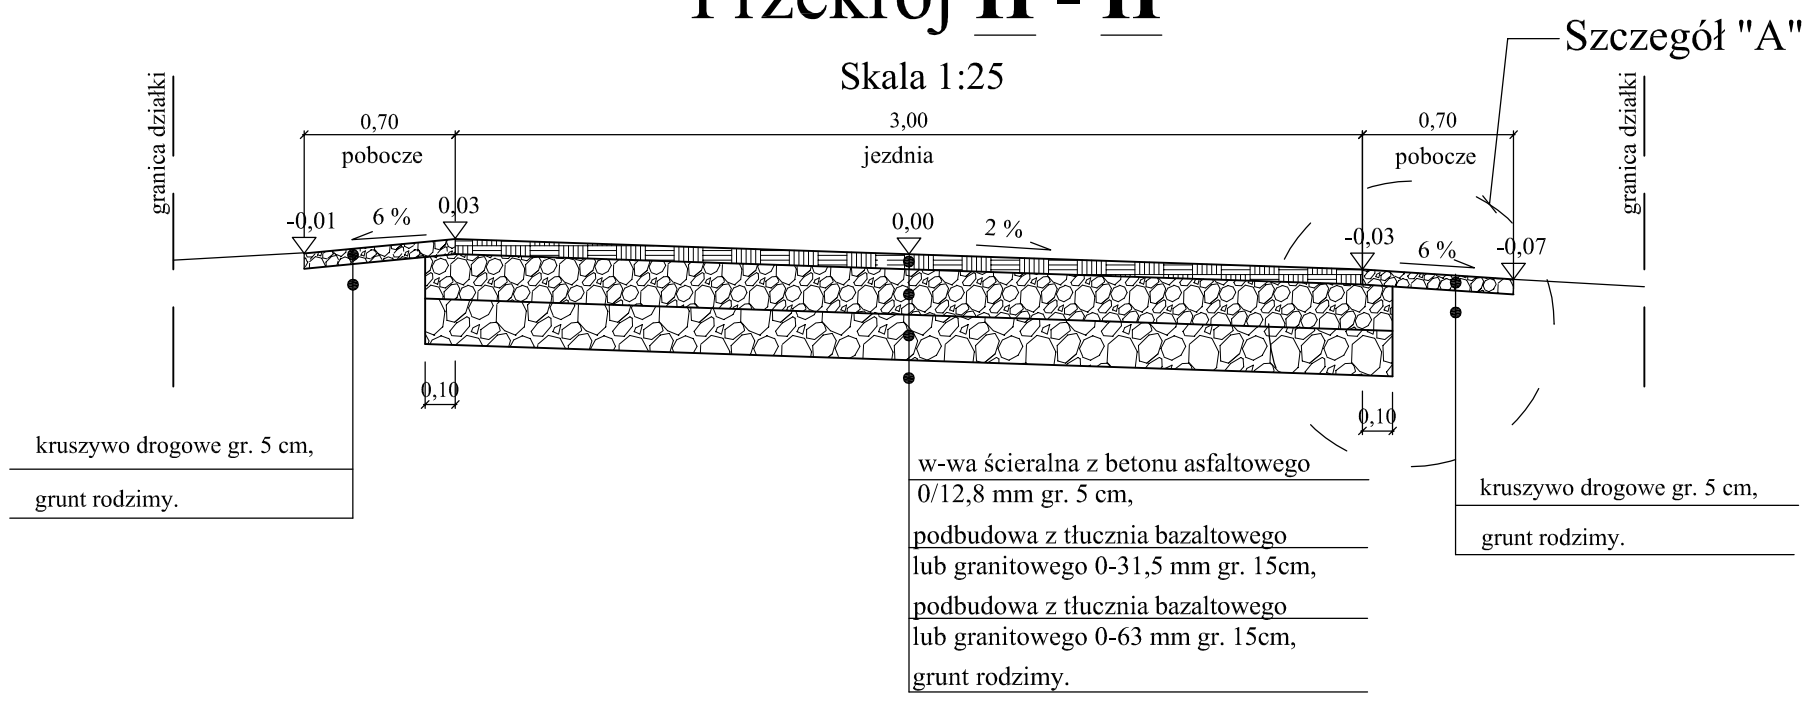

Biuro Obsługi Technicznej SEWI	**Biuro Obsługi Technicznej "SEWI"** 45-268 Opole, ul. Grota Roweckiego 4D/7 e-mail: botsewi@op.pl tel. 77/455 88 67, 0 602 779 951, 696 177 470	
Temat opracowania:	Projekt budowlany i wykonawczy budowy drogi gminnej w m. Nowe Siołkowice.	
Temat rysunku:	**Przekroje konstrukcyjne i szczegóły.**	
Inwestor:	Gmina Popielów.	Skala: 1:10 i 25
BRANŻA: **Drogowa.** PROJEKTANT: **- inż. Sebastian Raudzis.** SPRAWDZAJĄCY: **- mgr inż. Sebastian Wilisowski.**		Data: październik 2008 r. Rysunek nr: **2**