


Widok mijanki wg rys. nr 1.

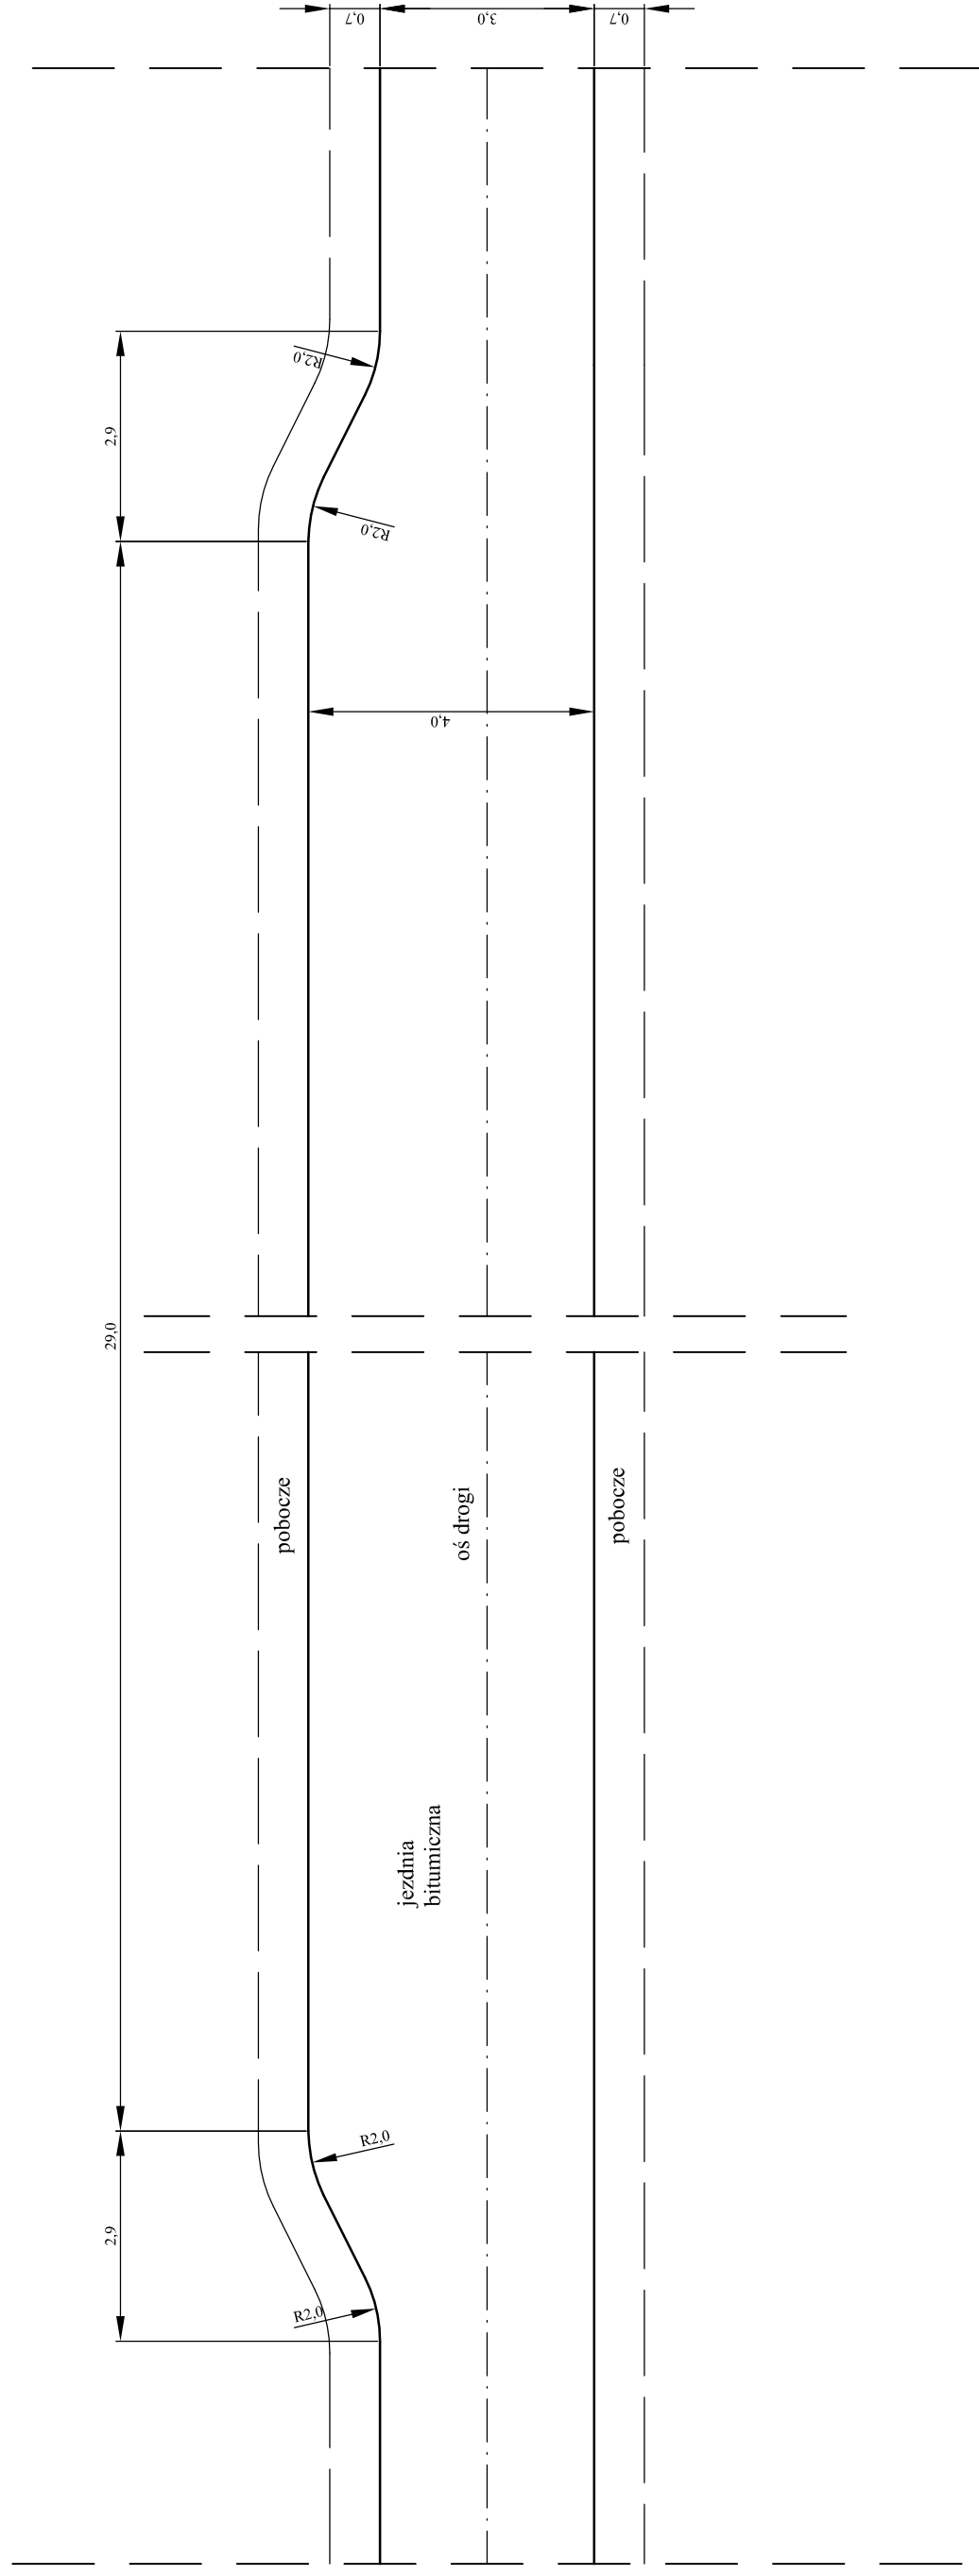

Biurow Obsługi Technicznej
SEWI

Biurow Obsługi Technicznej "SEWI"
45-268 Opole, ul. Grota Roweckiego 4D/7
e-mail: botsewi@op.pl
tel. 77/455 88 67, 0 602 779 951, 696 177 470

Temat opracowania:

Projekt budowlany i wykonawczy budowy drogi gminnej w m. Nowe Siołkowice.

Temat rysunku:

Widok mijanki.

Inwestor:

Grmina Popielów.

BRANZA:
Drogowa.
PROJEKTANT:
- inż. Sebastian Raudzisz.
SPRAWDZAJĄCY:
- mgr inż. Sebastian Wilsowski.

Skala:
1:100
Data:
październik 2008 r.
Rysunek nr:
4